



Pianta Fondazioni  
L. 26/08/2023

TRAVE F2  
B

TRAVE F1  
A

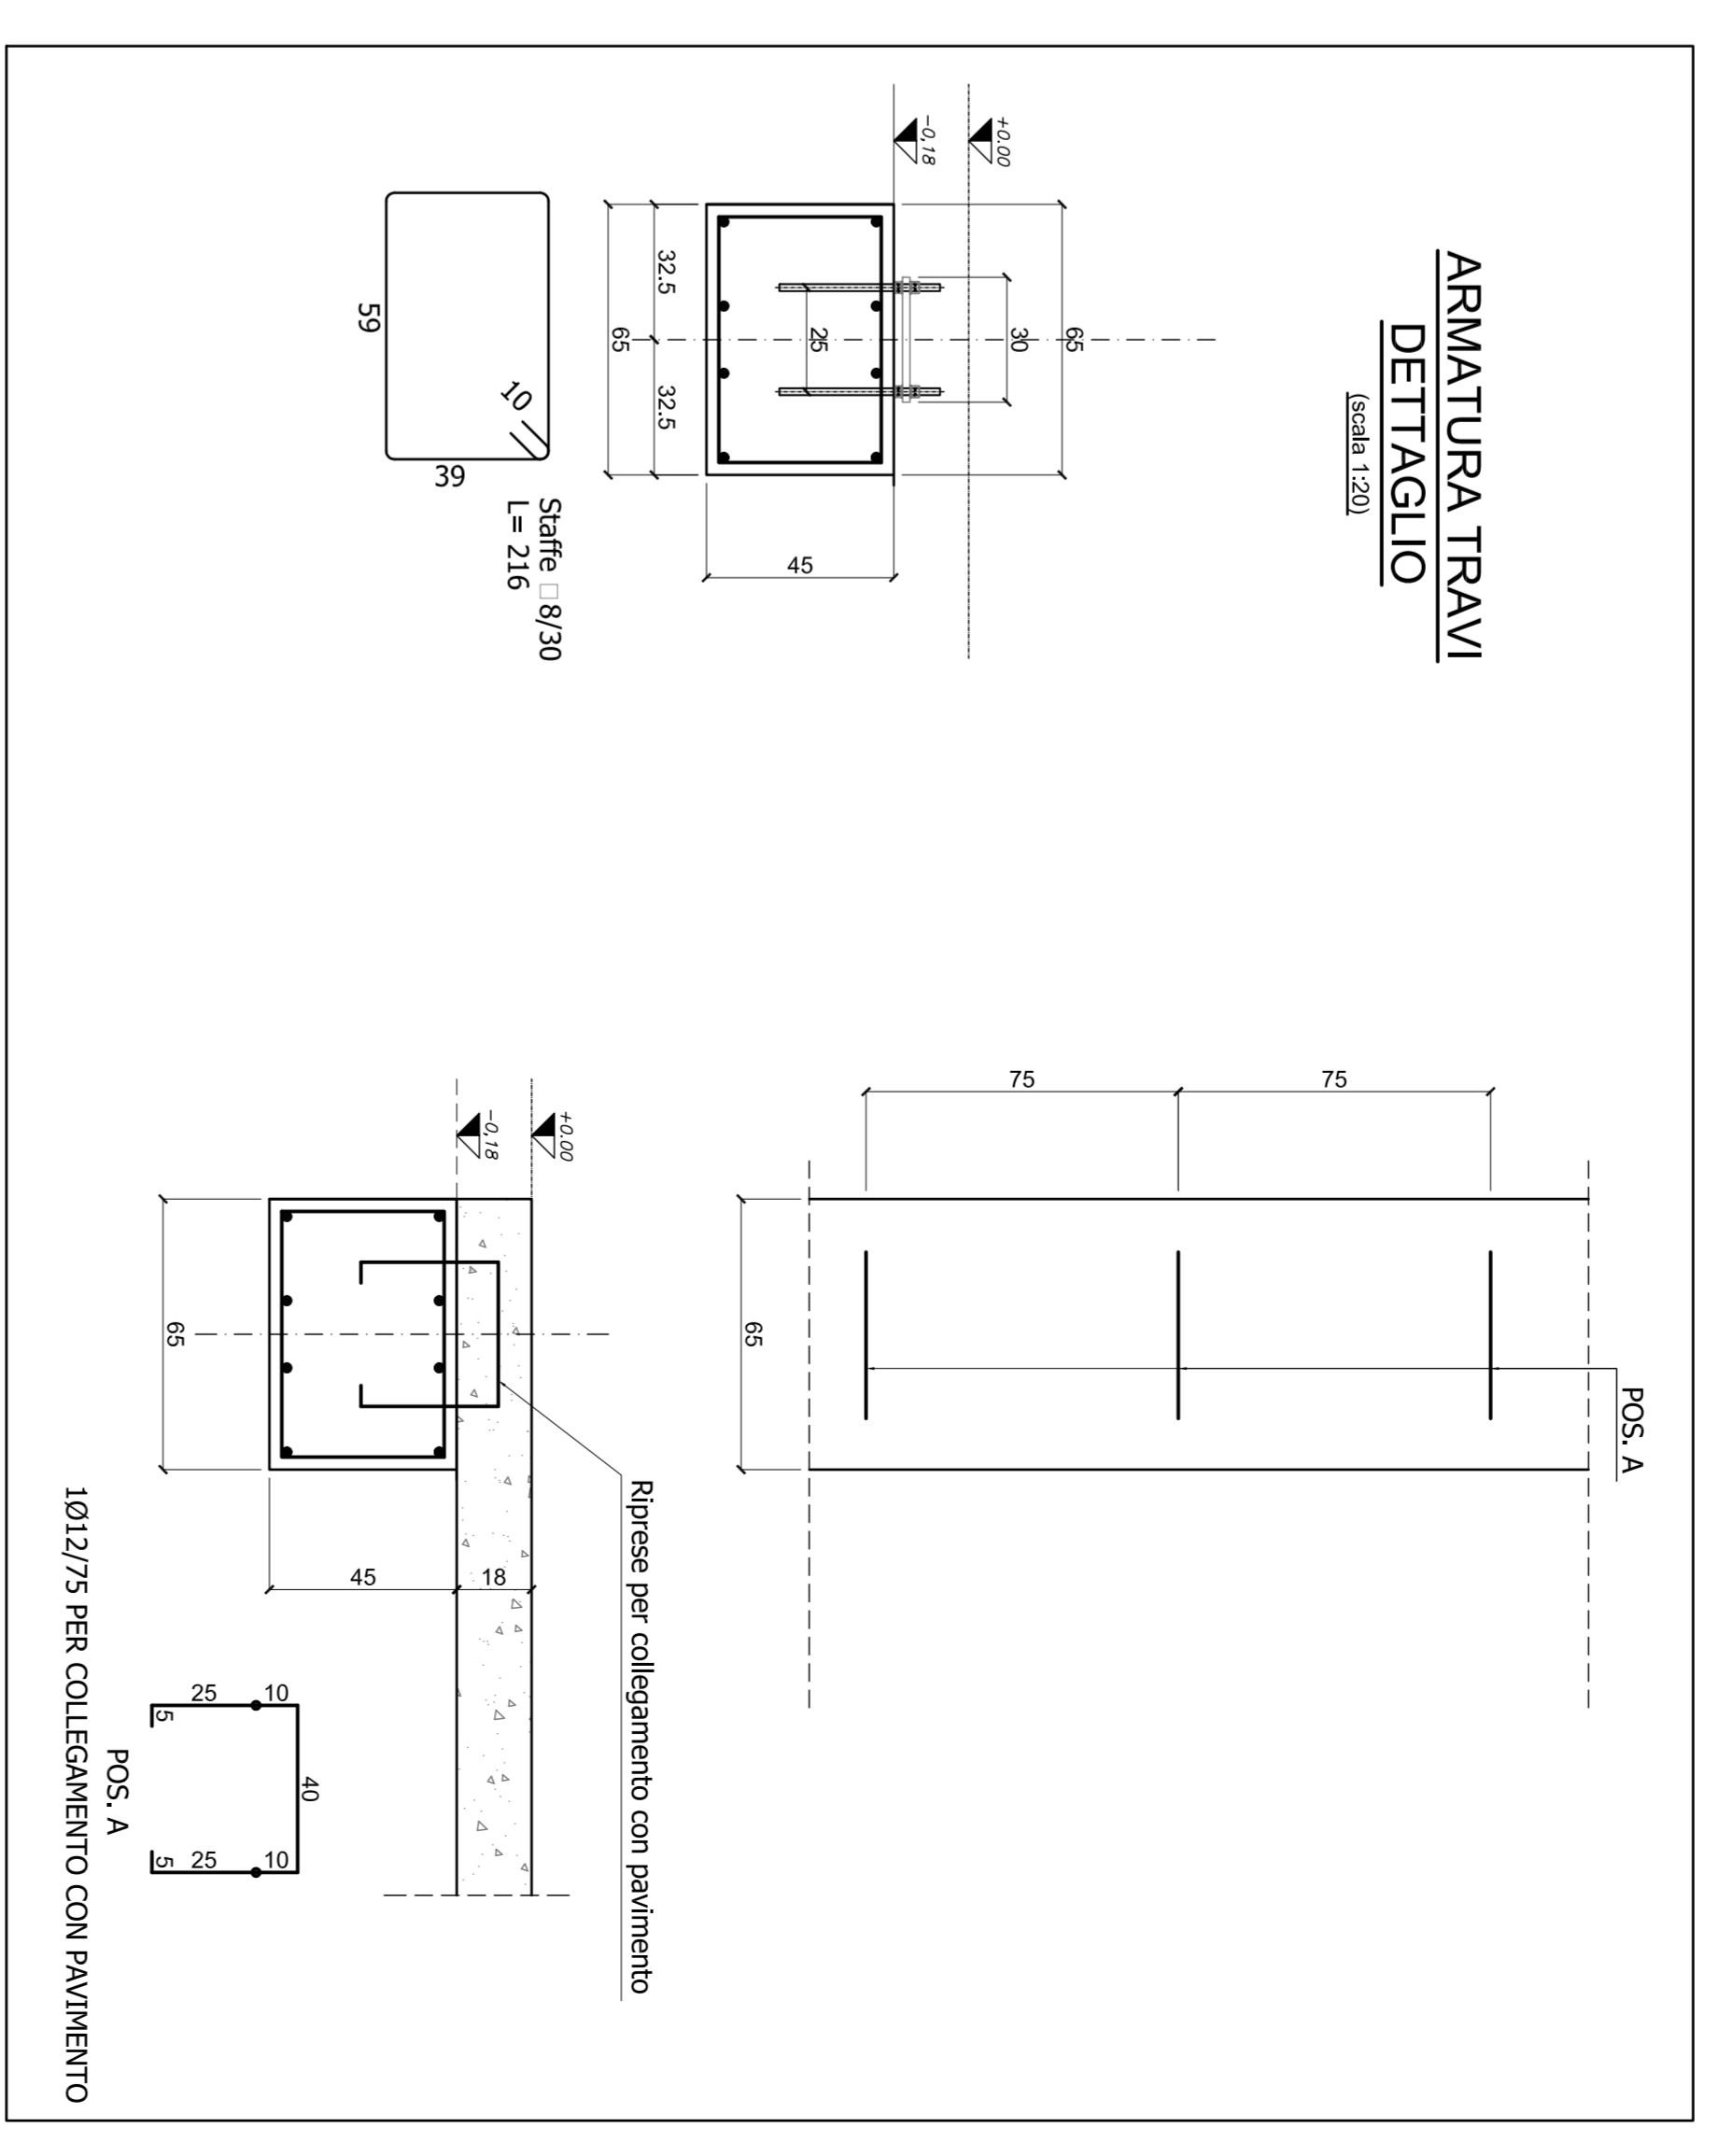


Armatura Travi  
L. 26/08/2023

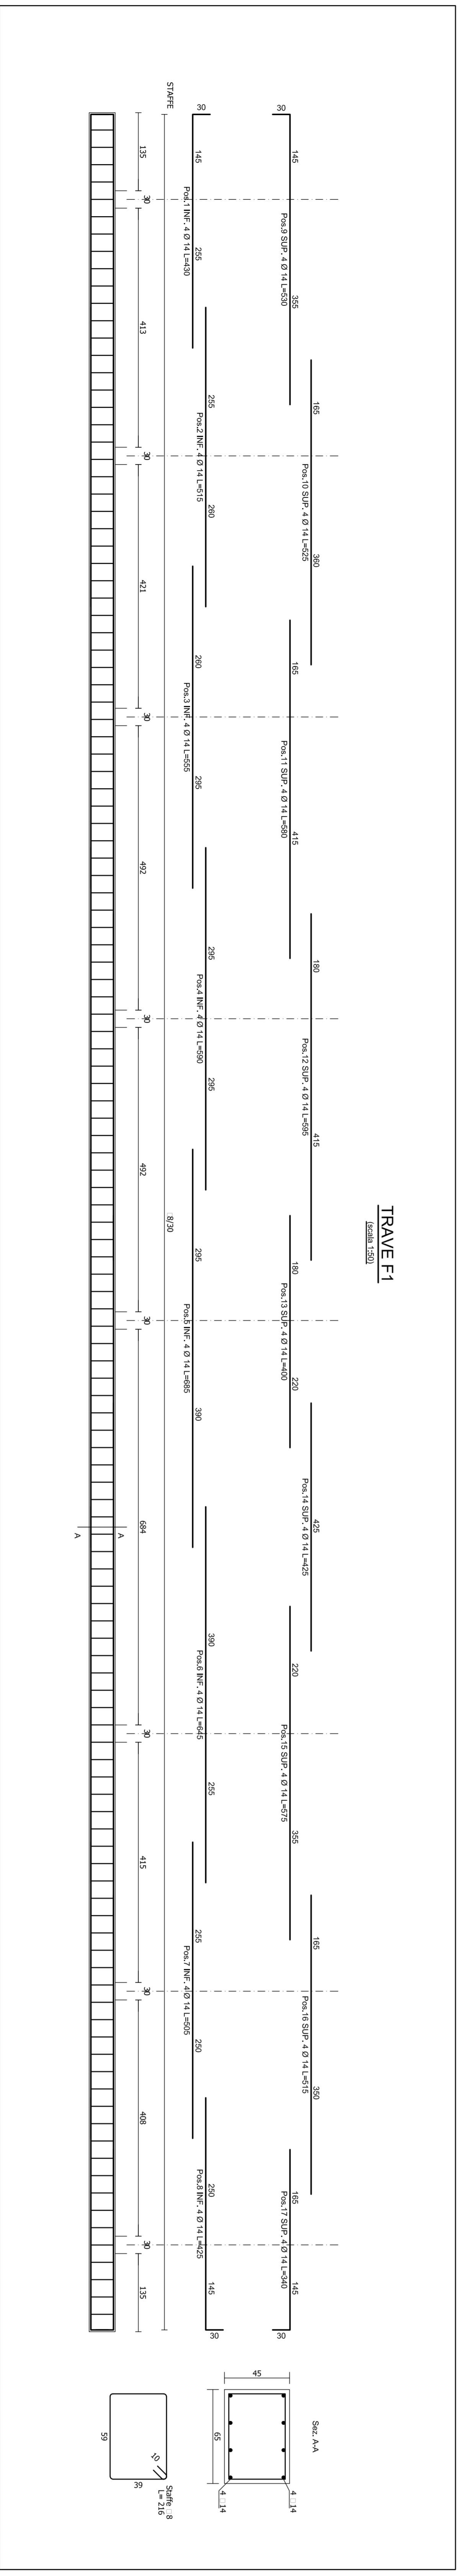

TRAVE F1  
L. 26/08/2023

Sec. A-A

Sec. A-A

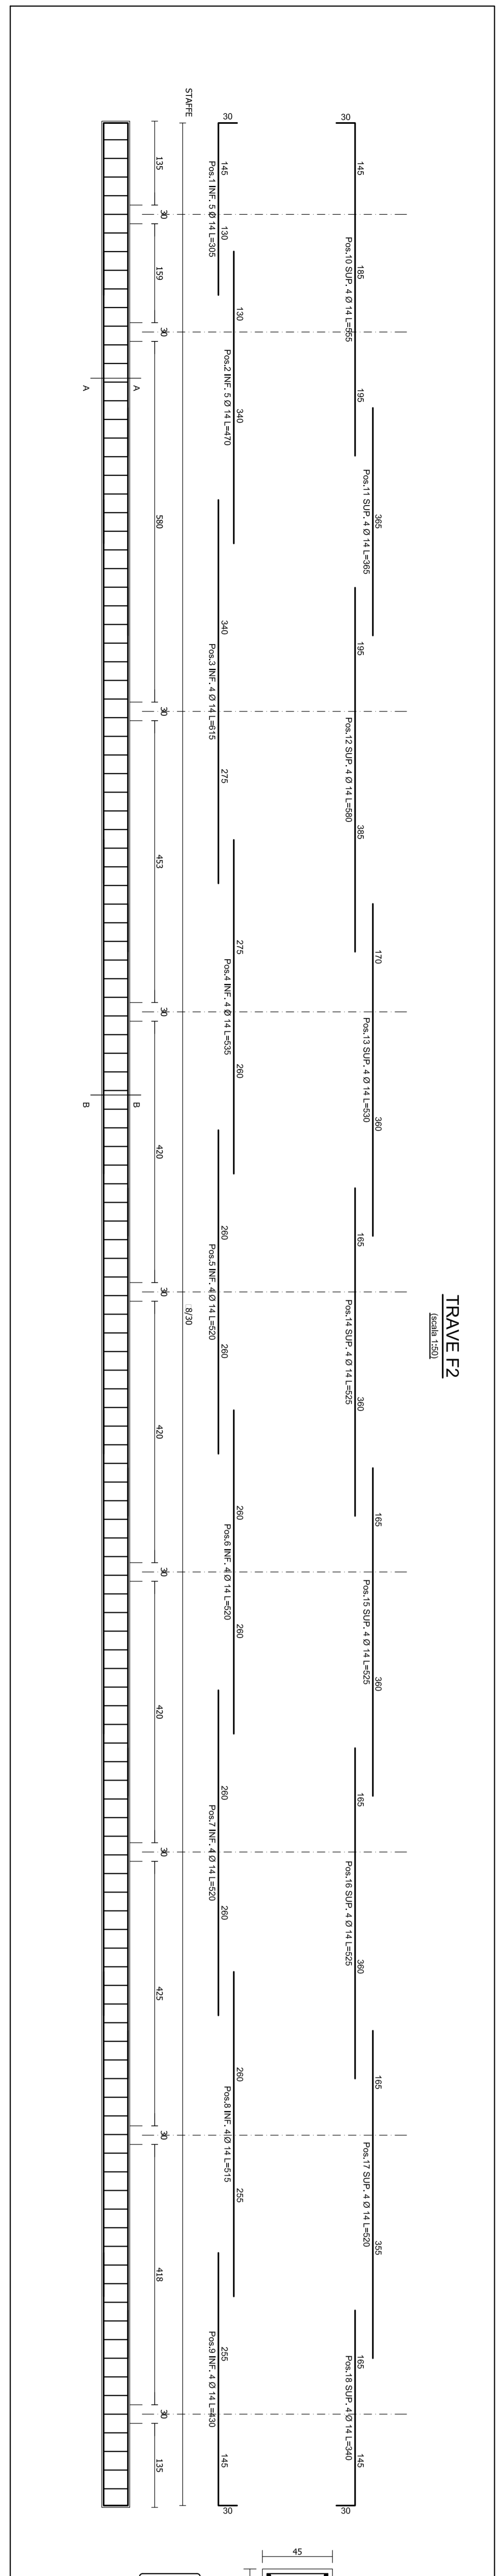

TRAVE F2  
L. 26/08/2023

Sec. A-A

Sec. B-B

Sec. B-B

MATERIALI	
Calcestruzzo a prestazioni garantite	C25/30 (Rd. 30 N/mm²)
Acciaio in barre	B450C
Opere in ferro	30 mm

<p>OPERE STRUTTURALI DI FONDAZIONE: ARMATURA</p>		<p>OPERE STRUTTURALI DI FONDAZIONE: ARMATURA</p>		<p>21/09/2023</p>		<p>501</p>	