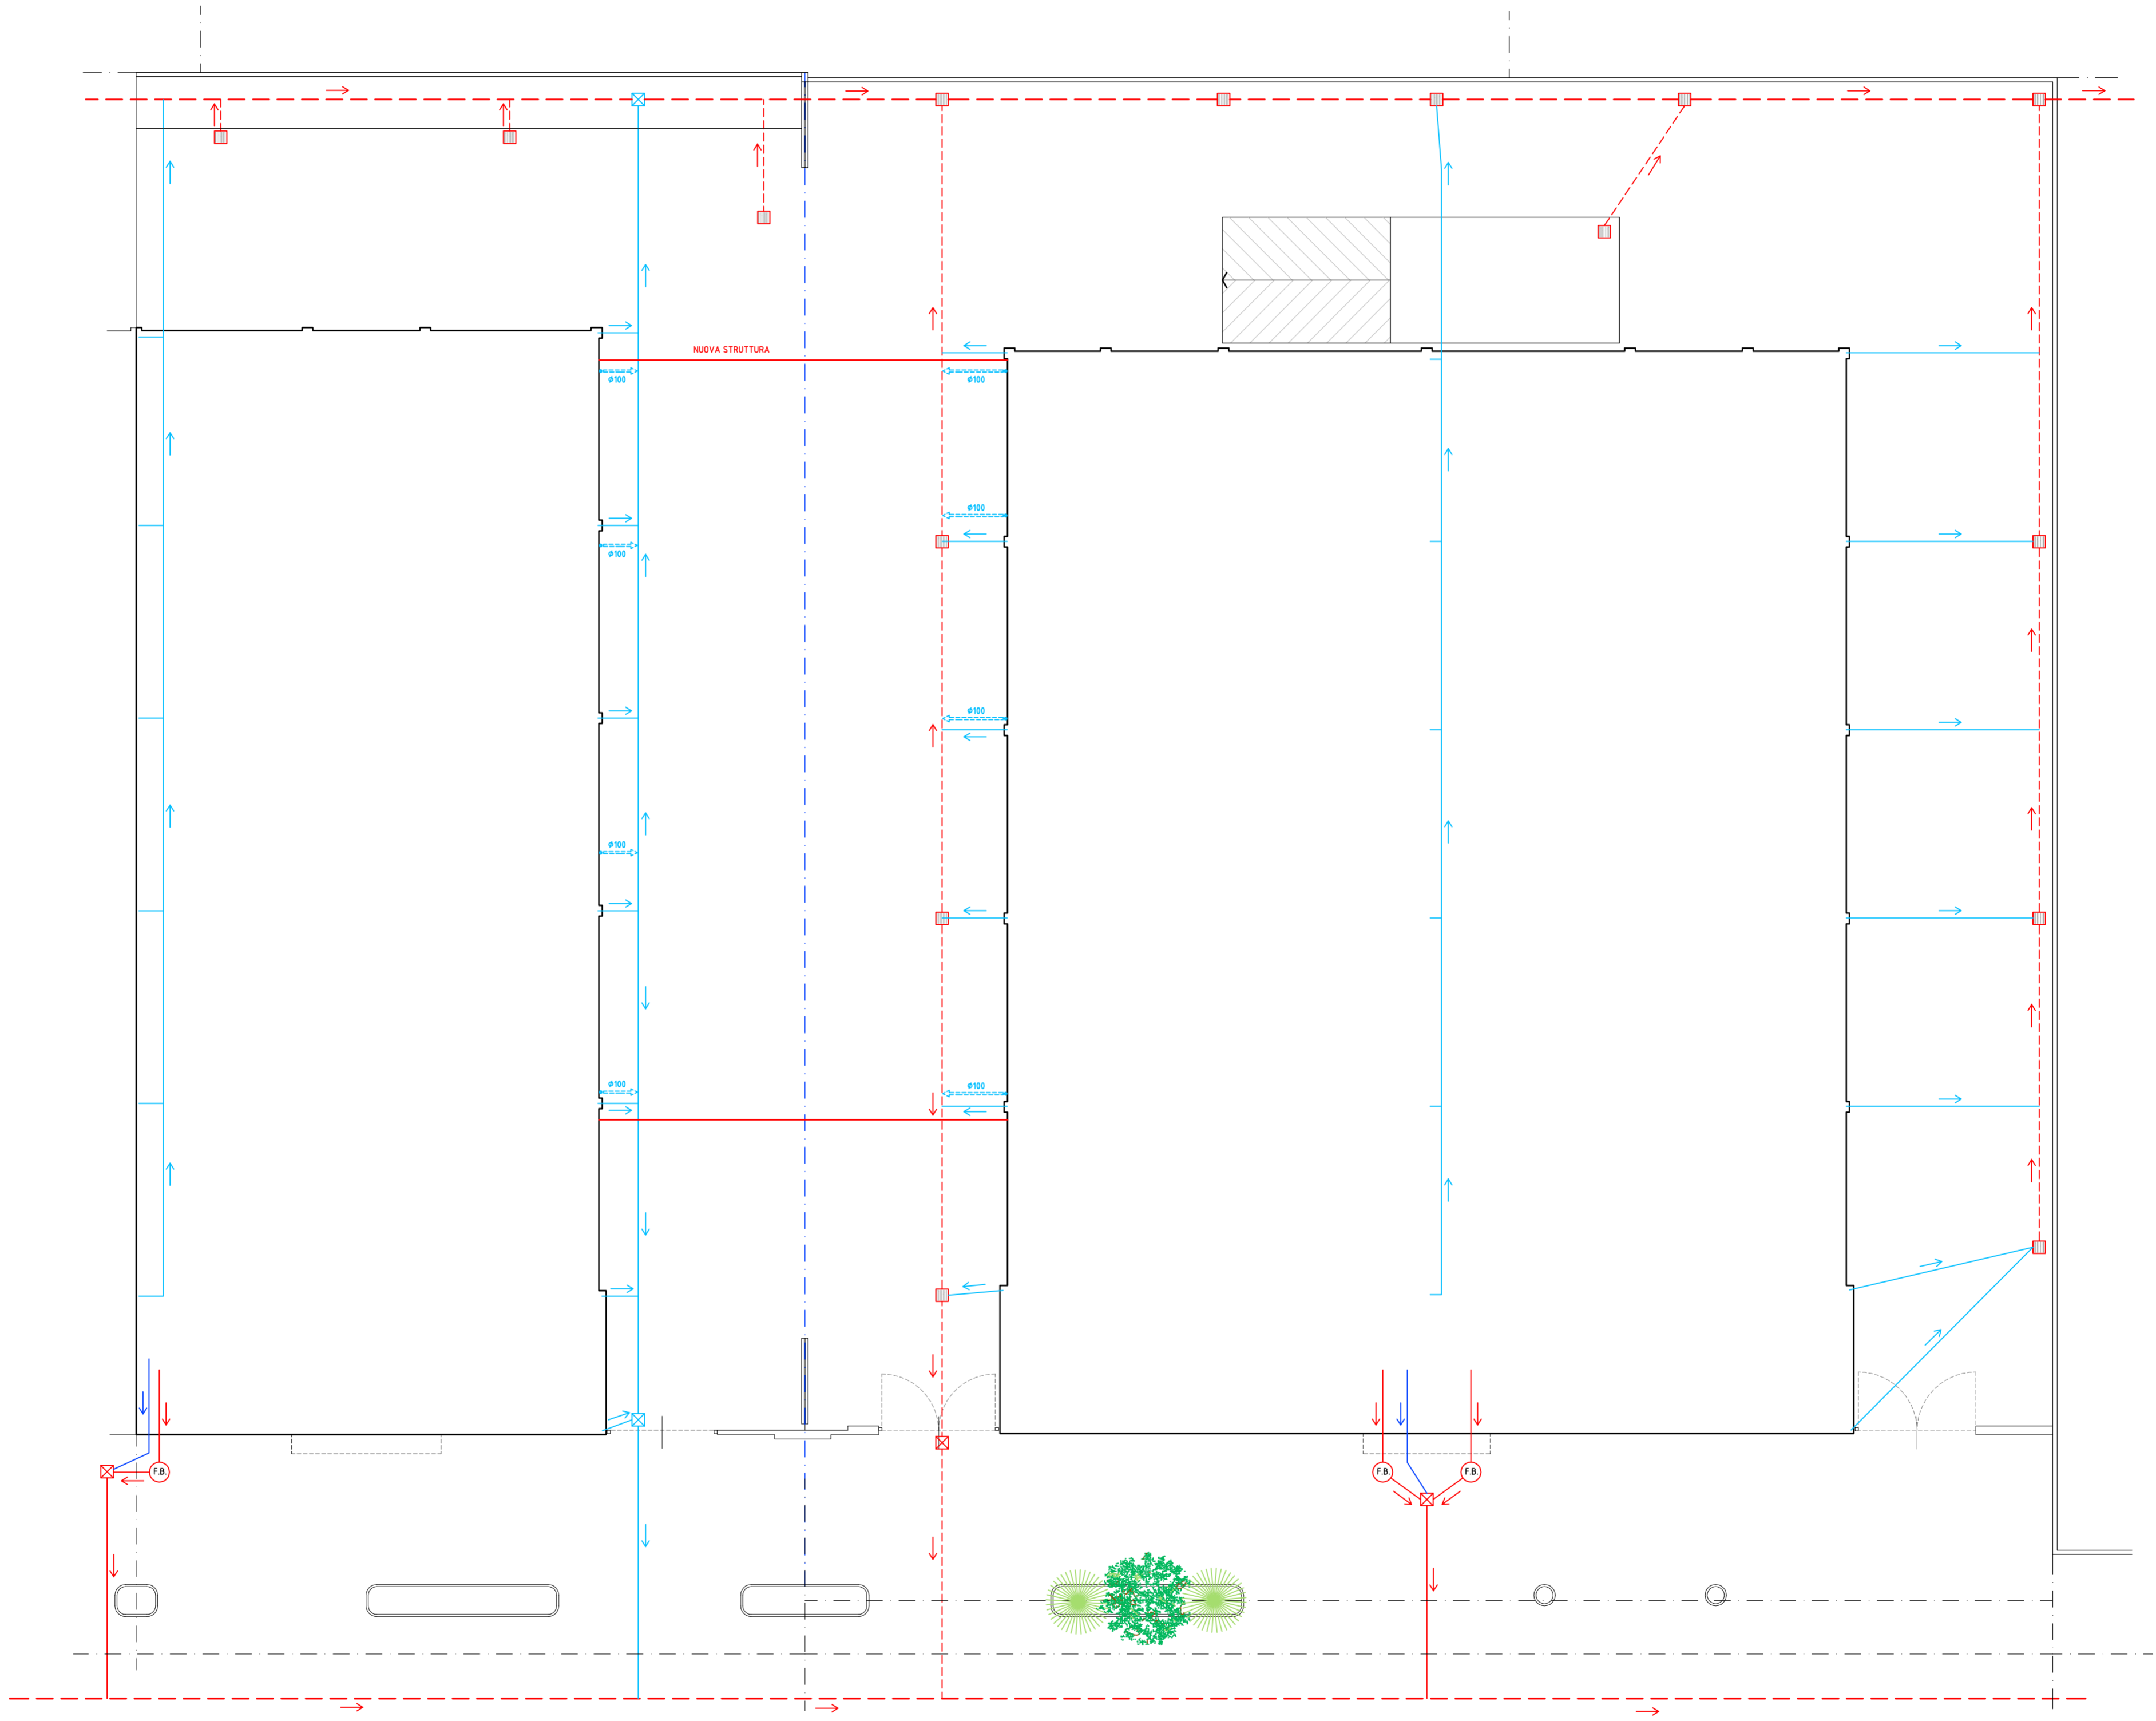

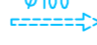




PLANIMETRIA SCARICHI
SCALA 1:200



LEGENDA:

- | | | |
|---|---|---|
|  FOSSA BIOLOGICA |  LINEE ESISTENTI RACCOLTA ACQUE METEORICHE PIAZZALE |  NUOVE LINEE RACCOLTA ACQUE PLUVIALI STRUTTURA IN PROGETTO |
|  POZZETTI CON GRIGLIA PER RACCOLTA ACQUE PIAZZALE |  LINEE ESISTENTI RACCOLTA ACQUE NERE BAGNI | |
|  POZZETTI DI RACCORDO E ISPEZIONE ACQUE METEORICHE PIAZZALE E SCARICHI BAGNI |  LINEE ESISTENTI RACCOLTA ACQUE CHIARE BAGNI | |
|  POZZETTI DI RACCORDO E ISPEZIONE ACQUE PLUVIALI |  LINEE ESISTENTI RACCOLTA ACQUE PLUVIALI | |
| |  LINEE FOGNARIE (CORPI RICETTORI) | |

STUDIO
ARCHITETTO
PAOLO
MARASSO

Piacenza, via Borghetto n°11
Levanto, Vicolo Santa Croce n.1
tel.0523/385254
cel.348/5944269

Collaboratore:

geom. Daniele Monconi
Via Dino Luzzi n. 15 - 29122 Piacenza (PC)
Tel.: 0523/327986 - Cell. 3333734143
Indirizzo e-mail: daniele.monconi@virgilio.it

committente

DELTA INOX S.R.L.

Il committente, nel confermare l'incarico,
verifica le tavole e li avvanza conformi
al mandato, le conferma per accettazione

ubicazione
Via Bergamaschi snc
S. Nicolò Trebbia-Rotofreno (PC)
lavoro
PROGETTO DI NUOVA STRUTTURA
DI COLLEGAMENTO TRA DUE
CAPANNONI ESISTENTI

PLANIMETRIA
SCARICHI

Scala 1:200

data: GENNAIO 2024