


LEGENDA:

	CANALI DI SCOLO ACQUE PIOVANE
	ACQUEDOTTO COMUNALE
	METANODOTTO PUBBLICO
	FOGNAIURA COMUNALE
	ELETTRODOTTO
	POZZETTI SERVIZI

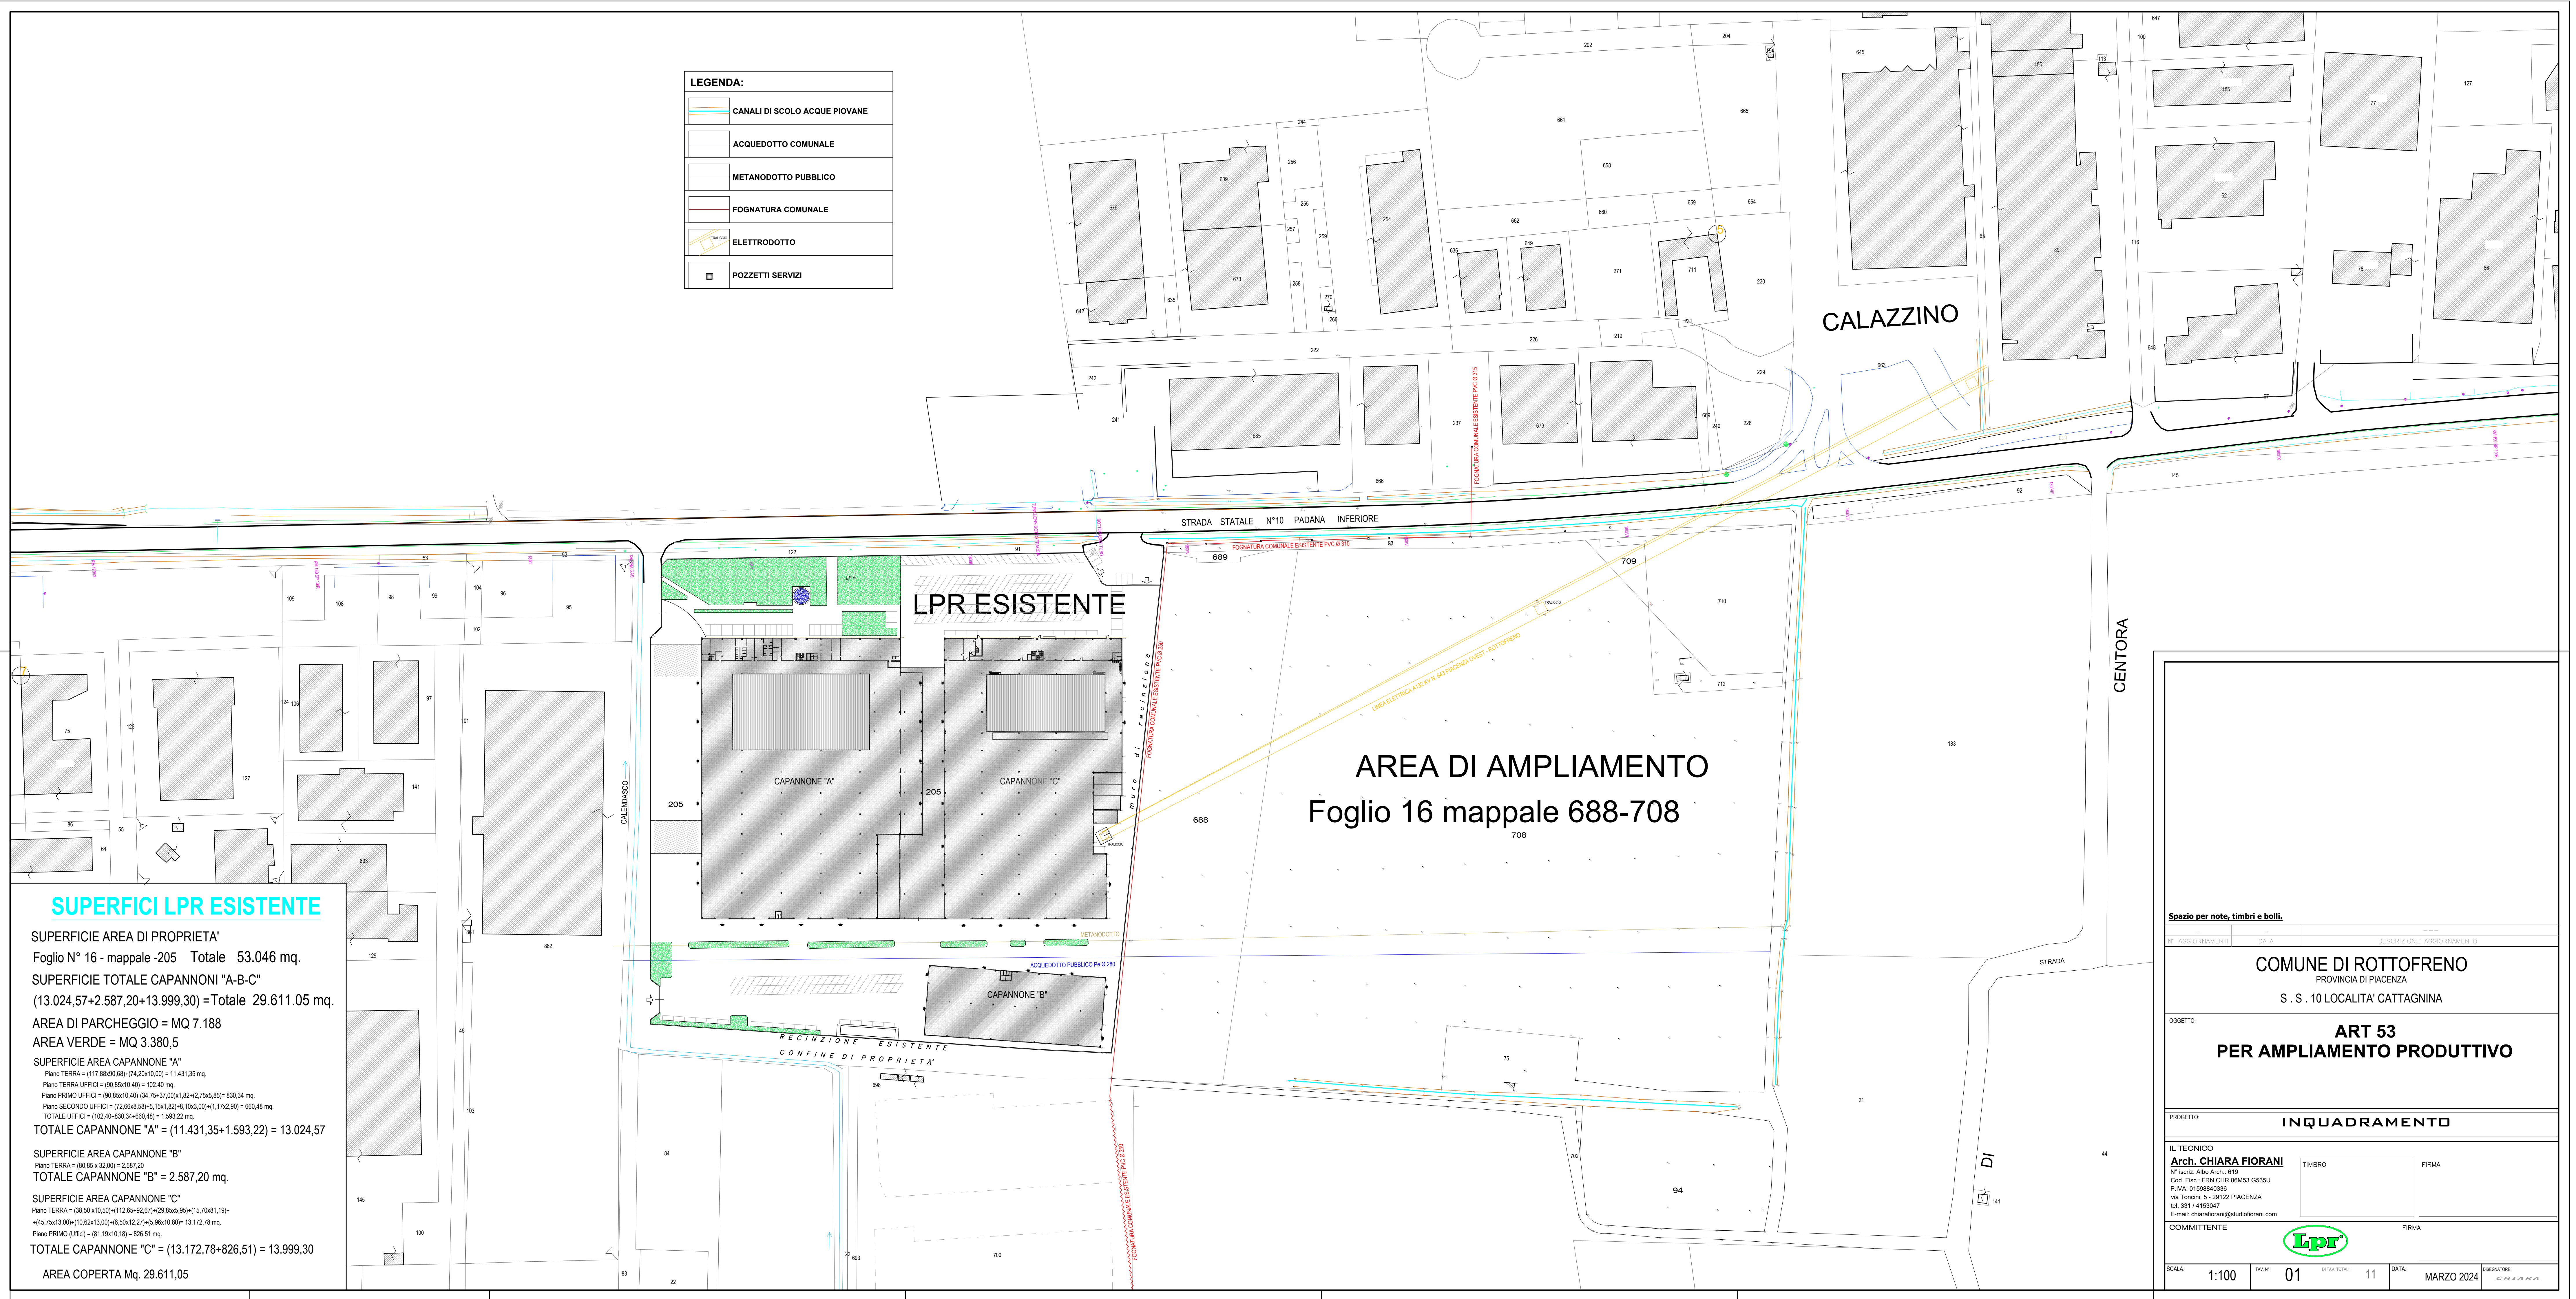

SUPERFICI LPR ESISTENTE

SUPERFICIE AREA DI PROPRIETA'
Foglio N° 16 - mappale -205 Totale 53.046 mq.
SUPERFICIE TOTALE CAPANNONI "A-B-C"
(13.024,57+2.587,20+13.999,30) = Totale 29.611,05 mq.
AREA DI PARCHEGGIO = MQ 7.188
AREA VERDE = MQ 3.380,5
SUPERFICIE AREA CAPANNONE "A"
Piano TERRA = 1117,89(46,89+14,20+10,00) = 1143,15 mq.
Piano PRIMO LUFFICI = 90,85(10,40+14,75+37,20)+ 82 = 127,85(8,85) = 830,34 mq.
Piano SECONDO LUFFICI = 172,68(58,15+15,15+22)+ 10 = 200(15,20) = 177,23(8,30) = 880,48 mq.
TOTALE LUFFICI = 1182,40(550,34+660,48) = 1.593,22 mq.
TOTALE CAPANNONE "A" = (11.431,35+1.593,22) = 13.024,57
SUPERFICIE AREA CAPANNONE "B"
Piano TERRA = 25,95(12,50) = 3.587,20
TOTALE CAPANNONE "B" = 2.587,20 mq.
SUPERFICIE AREA CAPANNONE "C"
Piano TERRA = 128,02(41,00)+112,65(62,07)+208,64(50)+115,70(41,10)+
+45,75(13,00)+110,62(13,00)+8,50(12,27)+15,96(10,80) = 13.172,78 mq.
Piano PRIMO LUFFICI = 81,19(10,15) = 826,51 mq.
TOTALE CAPANNONE "C" = (13.172,78+826,51) = 13.999,30
AREA COPERTA Mq. 29.611,05

Spazio per note, timbri e bolli.

COMUNE DI ROTTOFRENO	
PROVINCIA DI PIACENZA	
S. S. 10 LOCALITA' CATTAGNINA	
OGGETTO:	
ART 53 PER AMPLIAMENTO PRODUTTIVO	
PROGETTO:	
INQUADRAMENTO	
IL TECNICO	
Arch. CHIARA FIORANI	
N° Iscritt. ARBO Arch. 619	TIMBRO
Cod. Fisc. P. IVA 0159848336	FIRMA
P. IVA 0159848336	
44 Strada S. 29122 PIACENZA	
MI 331 / 415347	
E-mail: chiara.fiorani@studiofiorani.com	
COMMITTENTE	
LPR	
SCALA: 1:100	11
DATA: MARZO 2024	CHARA