
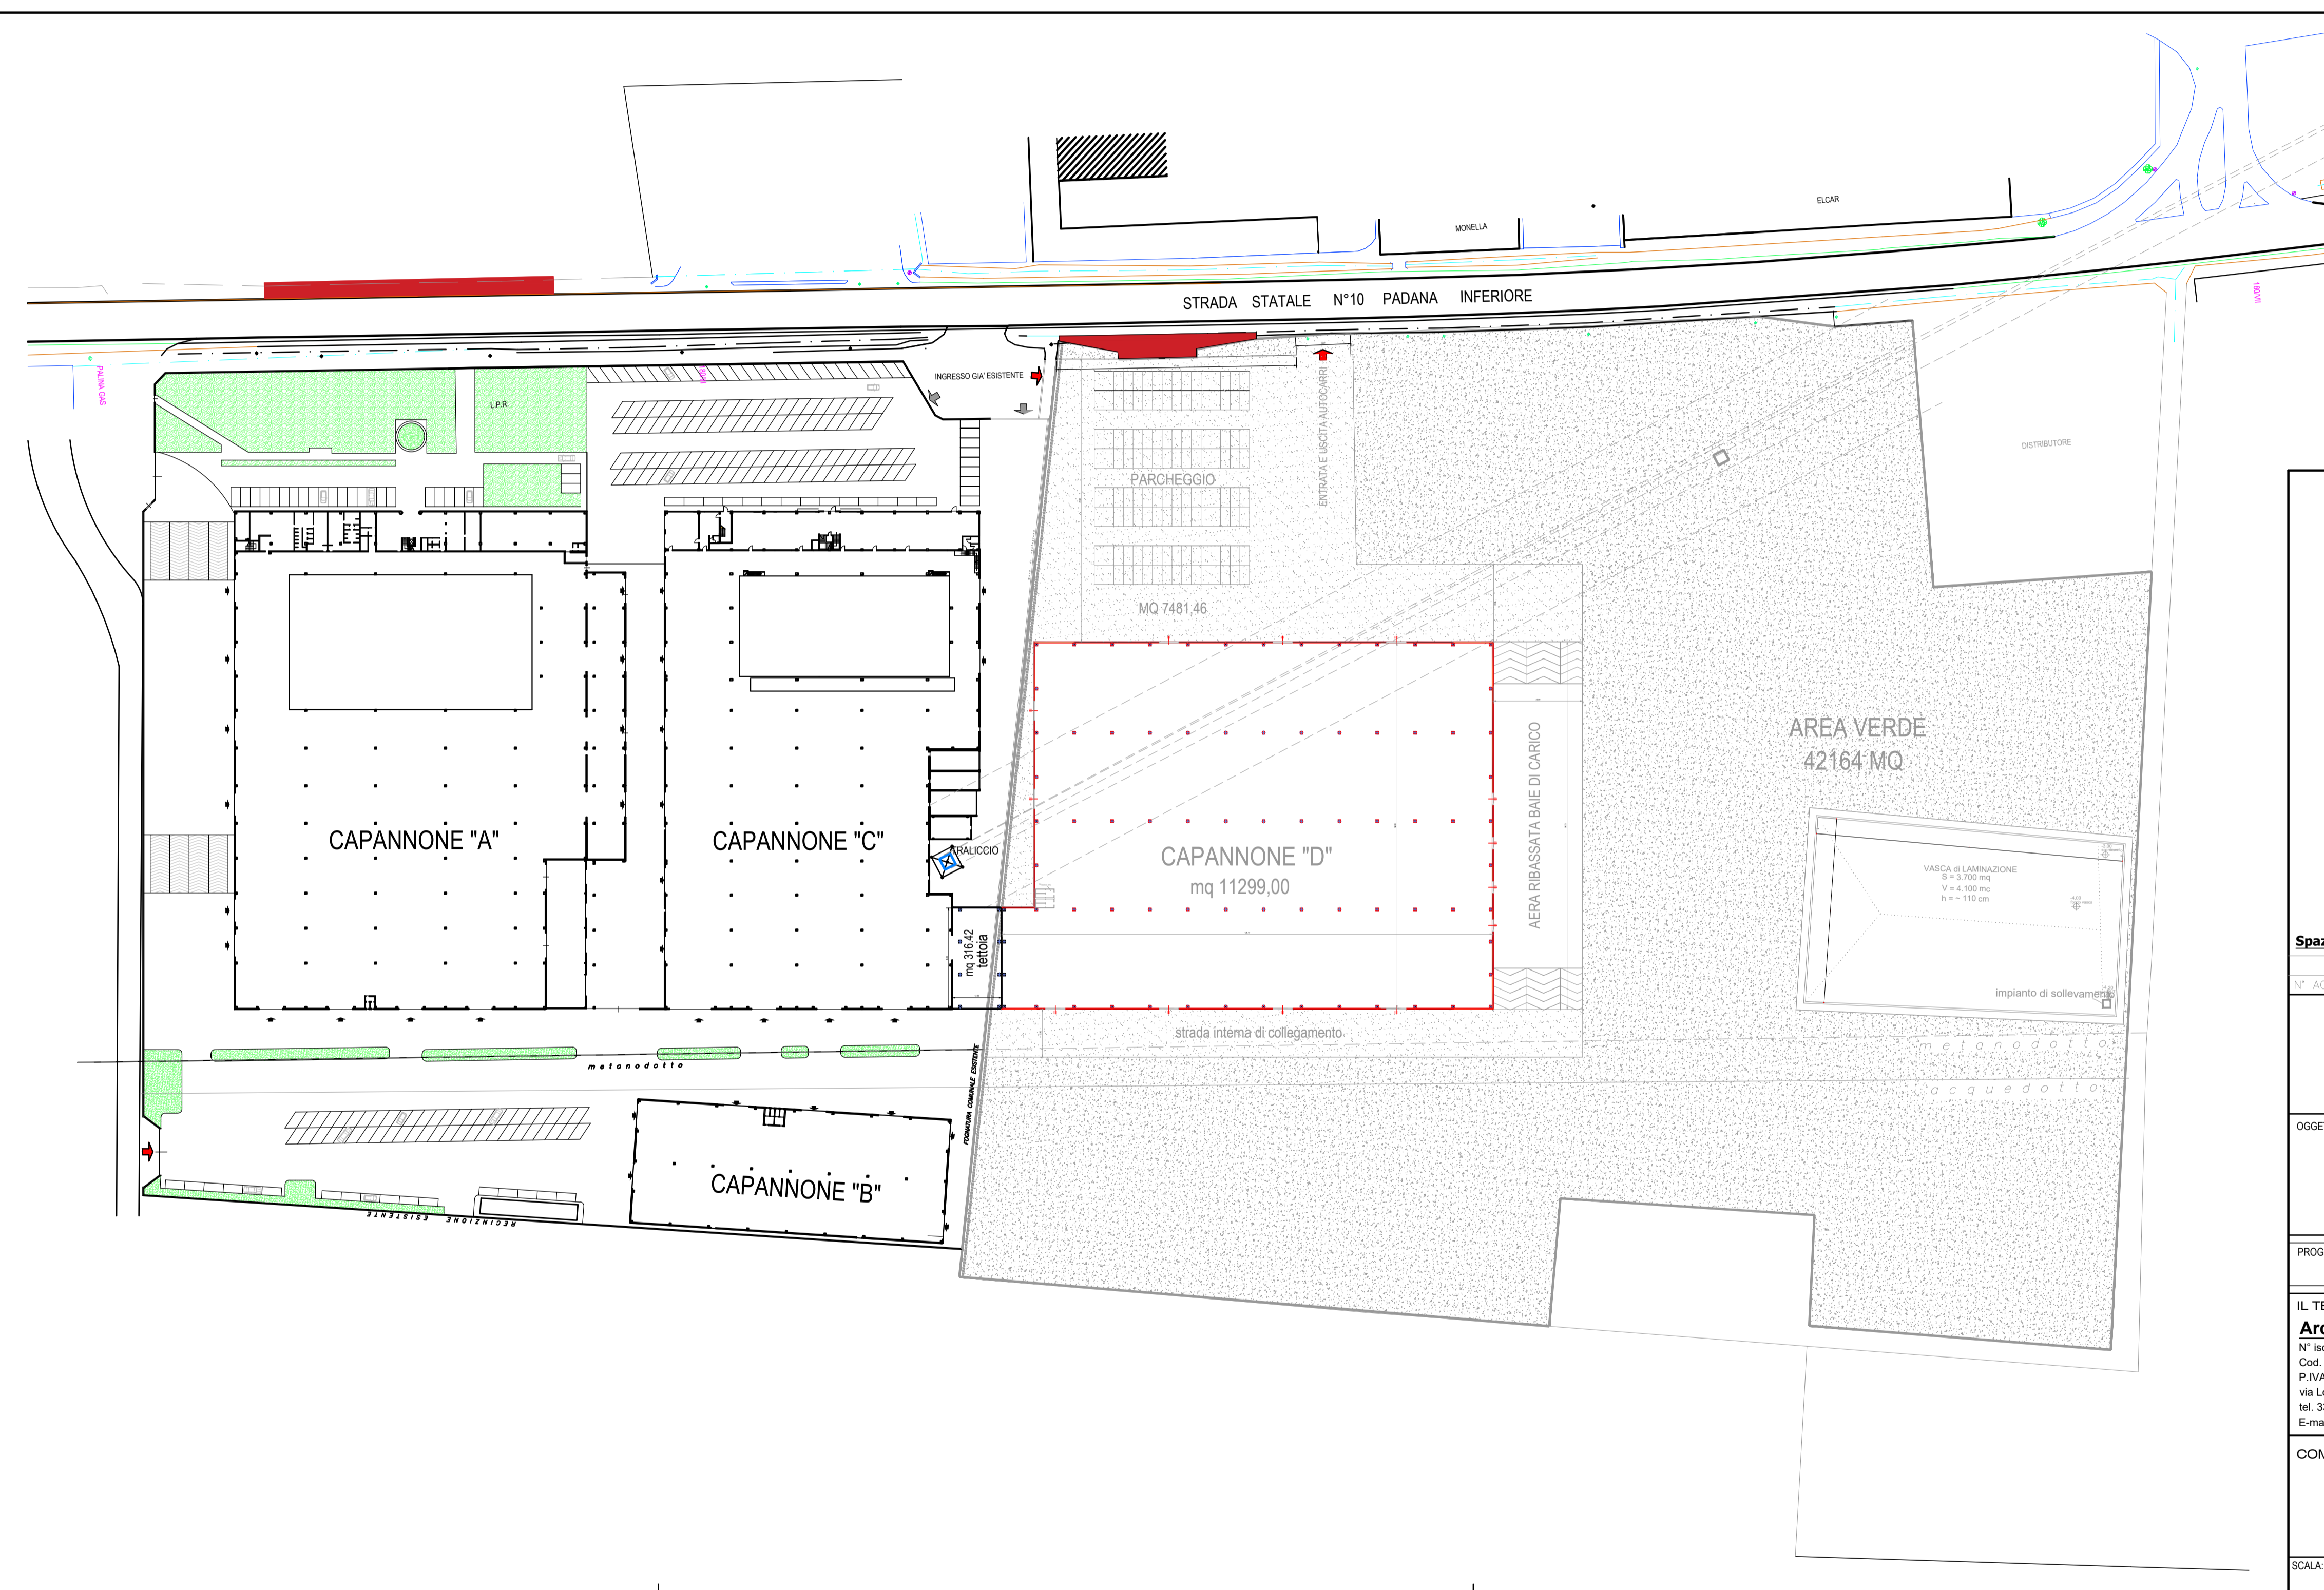
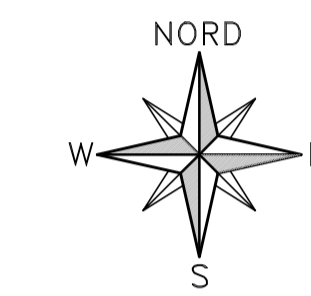


LEGENDA:	
	AREE OGGETTO DI CESSIONE



Spazio per note, timbri e bolli.		
N° AGGIORNAMENTI	DATA	DESCRIZIONE AGGIORNAMENTO
COMUNE DI ROTTOFRENO PROVINCIA DI PIACENZA		
S.S. 10 Loc. Cattagnina		
OGGETTO:	ART 53 PER AMPLIAMENTO PRODUTTIVO	
PROGETTO:	PLANIMETRIA CESSIONI	
IL TECNICO	TIMBRO	FIRMA
Arch. CHIARA FIORANI N° Iscritz. Albo Arch.: 619 Cod. Fisc.: FRN CHR 88M53 G535U P.IVA: 01588840336 Via Lorenzo Toncini, 5 - 29122 PIACENZA tel. 331 4153047 E-mail: chiara Fiorani@studiofiorani.com		
COMMITTENTE		
SCALA: 1:1000	TAV. N°: 12	DI TAV. TOTALI: 11
DATA: MARZO 2024	DISEGNATORE: CHIARA	