
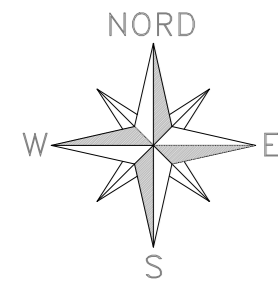


**LEGENDA:**

-  FABBRICATI ESISTENTI LPR
-  ACQUE NERE
-  ACQUE BIANCHE PIAZZALE
-  ACQUE BIANCHE COPERTURA
-  FOGNATURA ESISTENTE
-  METANODOTTO e FASCIA DI RISPETTO 10 m
-  ACQUEDOTTO e FASCIA DI RISPETTO 4 m
-  AREE VERDI
-  AREA PARCHEGGIO ASFALTATA
-  ALTRE AREE ASFALTATE

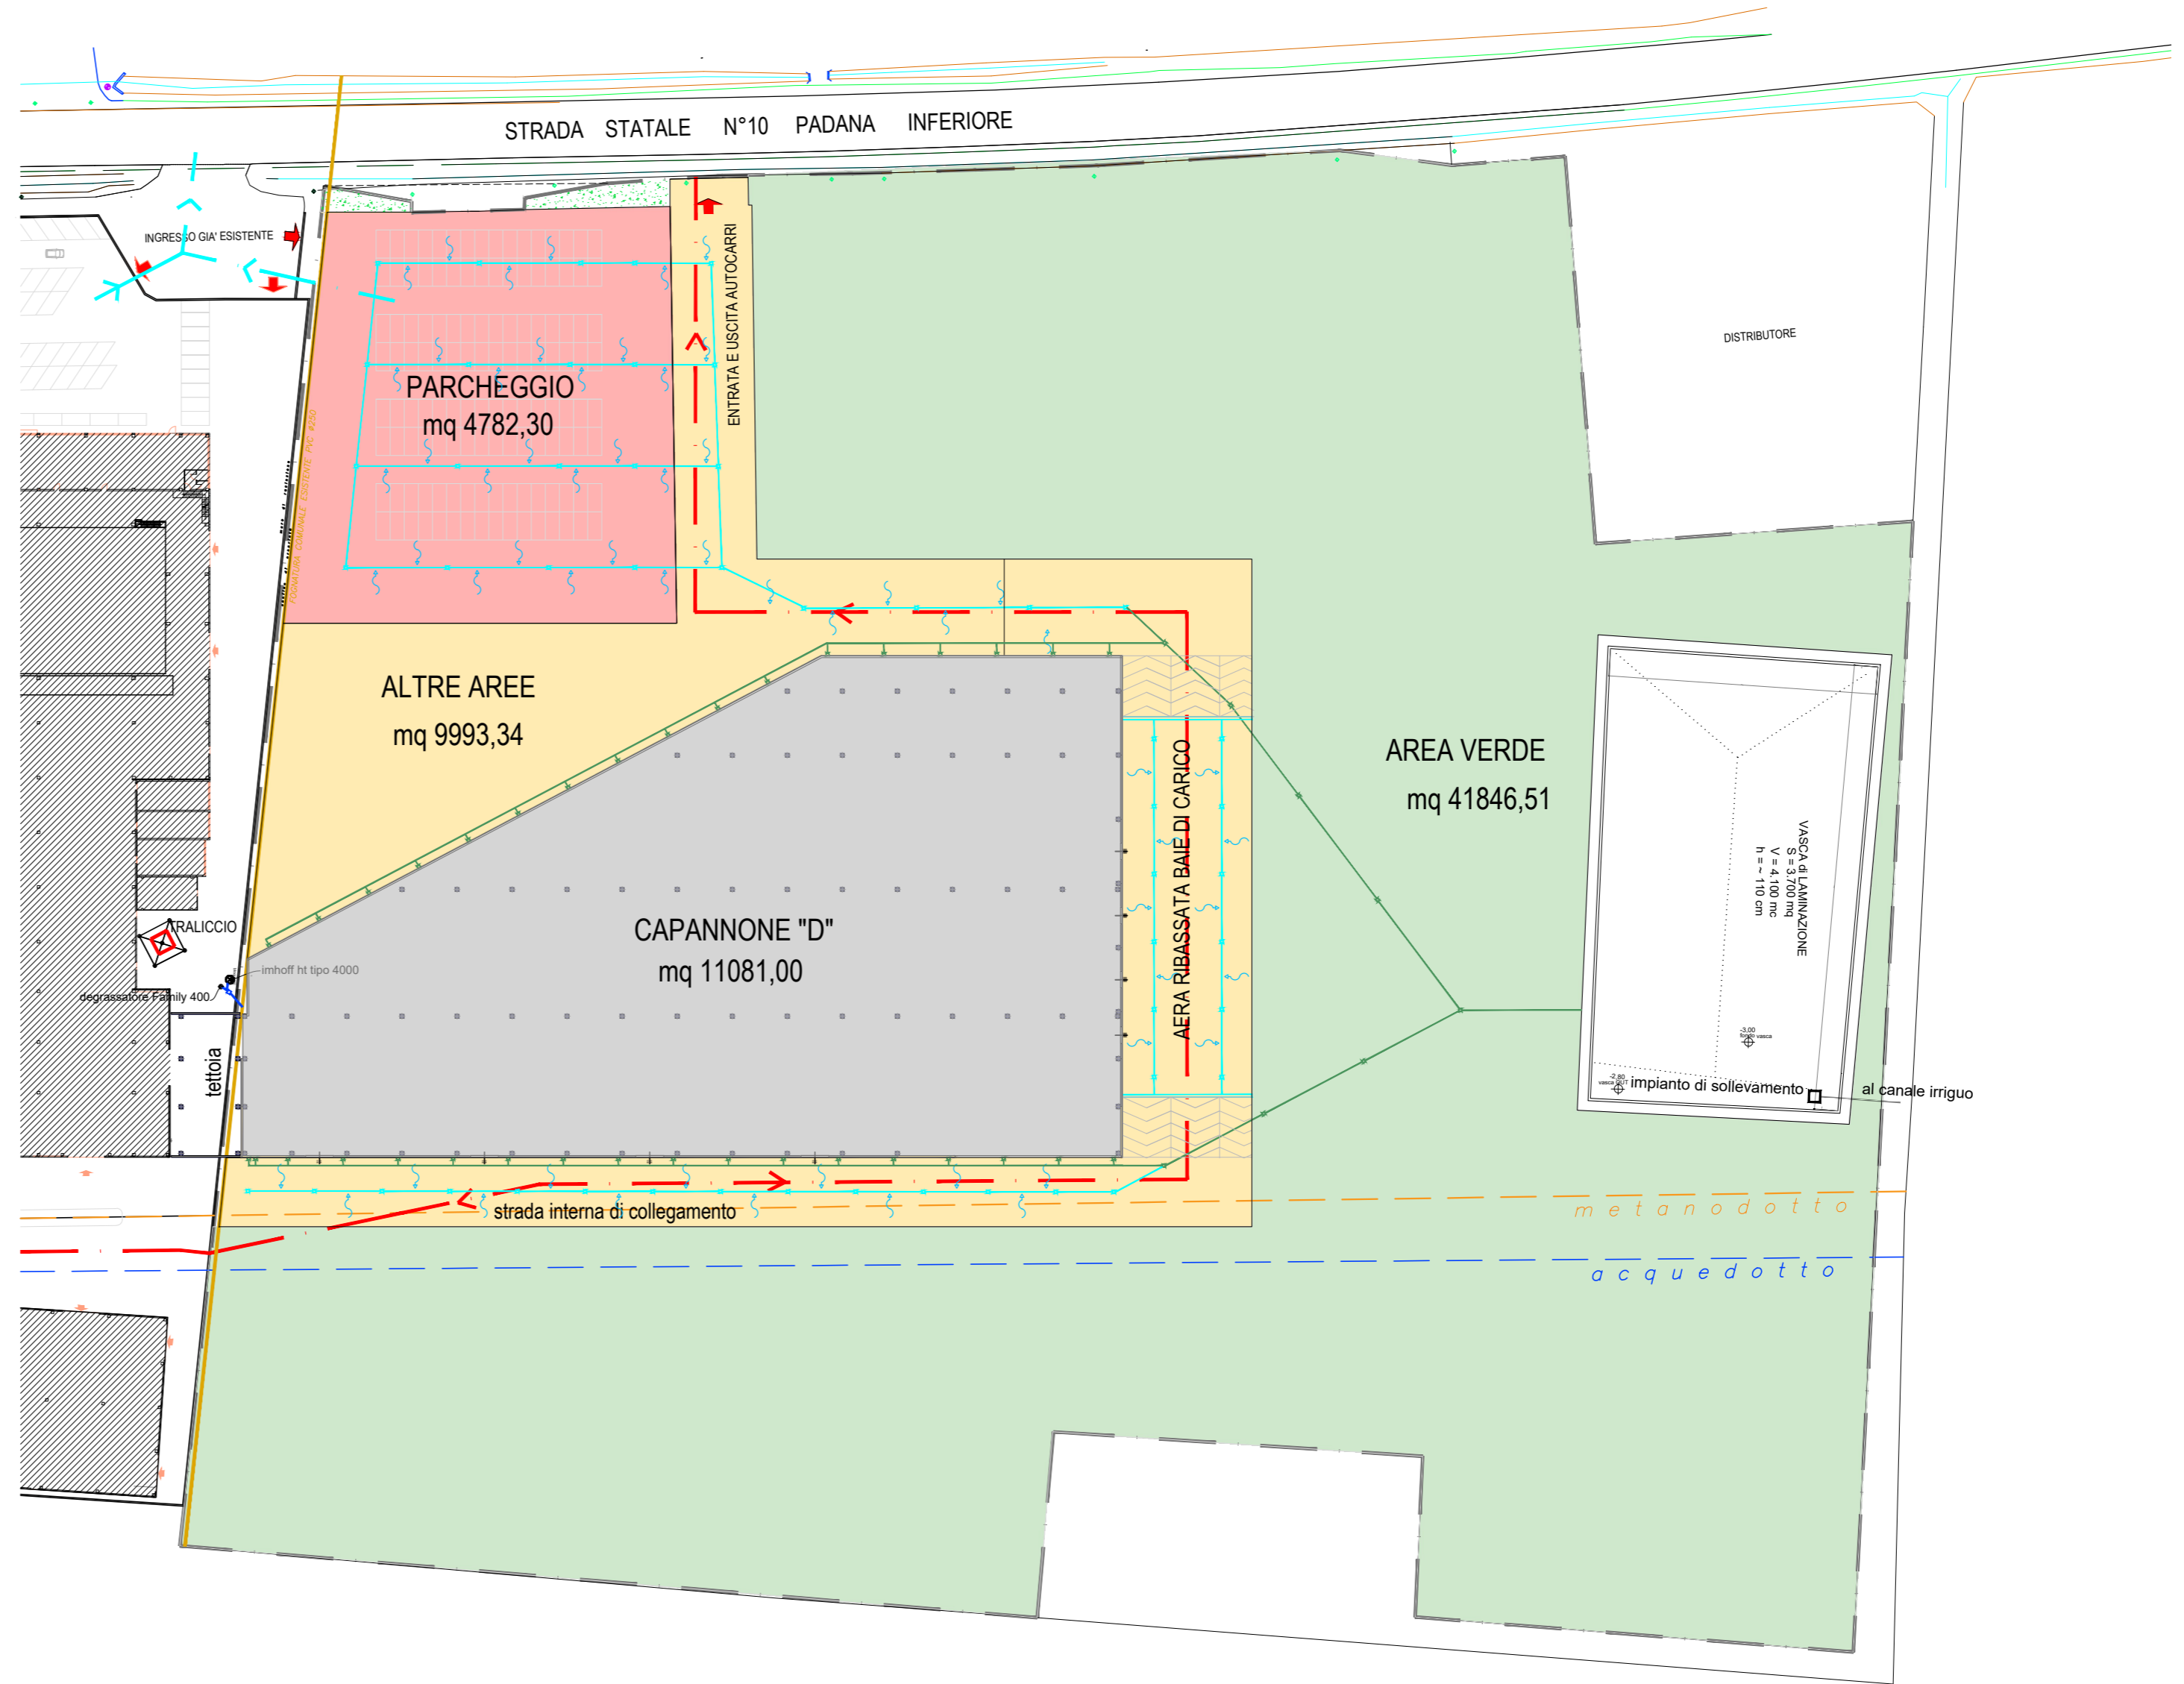

**Dott. Ing. Alessandro ABBATI**

STUDIO TECNICO - Via Duca degli Abruzzi, 12/c - 29122 PIACENZA  
 tel: +39-0523-606500 - fax: +39-0523-698161 - mobile: +39-349-7761938  
 ing.alessandroabbati@gmail.com - PEC: alessandro.abbati@ingpec.eu



<b># TAVOLA:</b>  <b>F01.9</b>	<b>PROGETTO:</b> COMUNE di ROTTOFRENO - Loc. Cattagnina NUOVO INSEDIAMENTO PRODUTTIVO	<b>IL COMMITTENTE:</b> LPR s.r.l.
	<b>OGGETTO:</b> PROGETTO RETE SMALTIMENTO ACQUE REFLUE PROGETTO BACINO di LAMINAZIONE	<b>DATA:</b> GIUGNO 2024
	<b>SCALA:</b> 1:1000 1:100	

IL PROGETTISTA:  
 ALESSANDRO ABBATI  
 N.° 1102  
 PIACENZA - ITALIA

REVISIONE:  
 r8 07.05.2024  
 r9 25.06.2024

**SEZIONE ALTIMETRICA INTERFACCIA RETI NUOVE / ESISTENTI  
 SCHEMA TIPO VASCA di LAMINAZIONE**

