


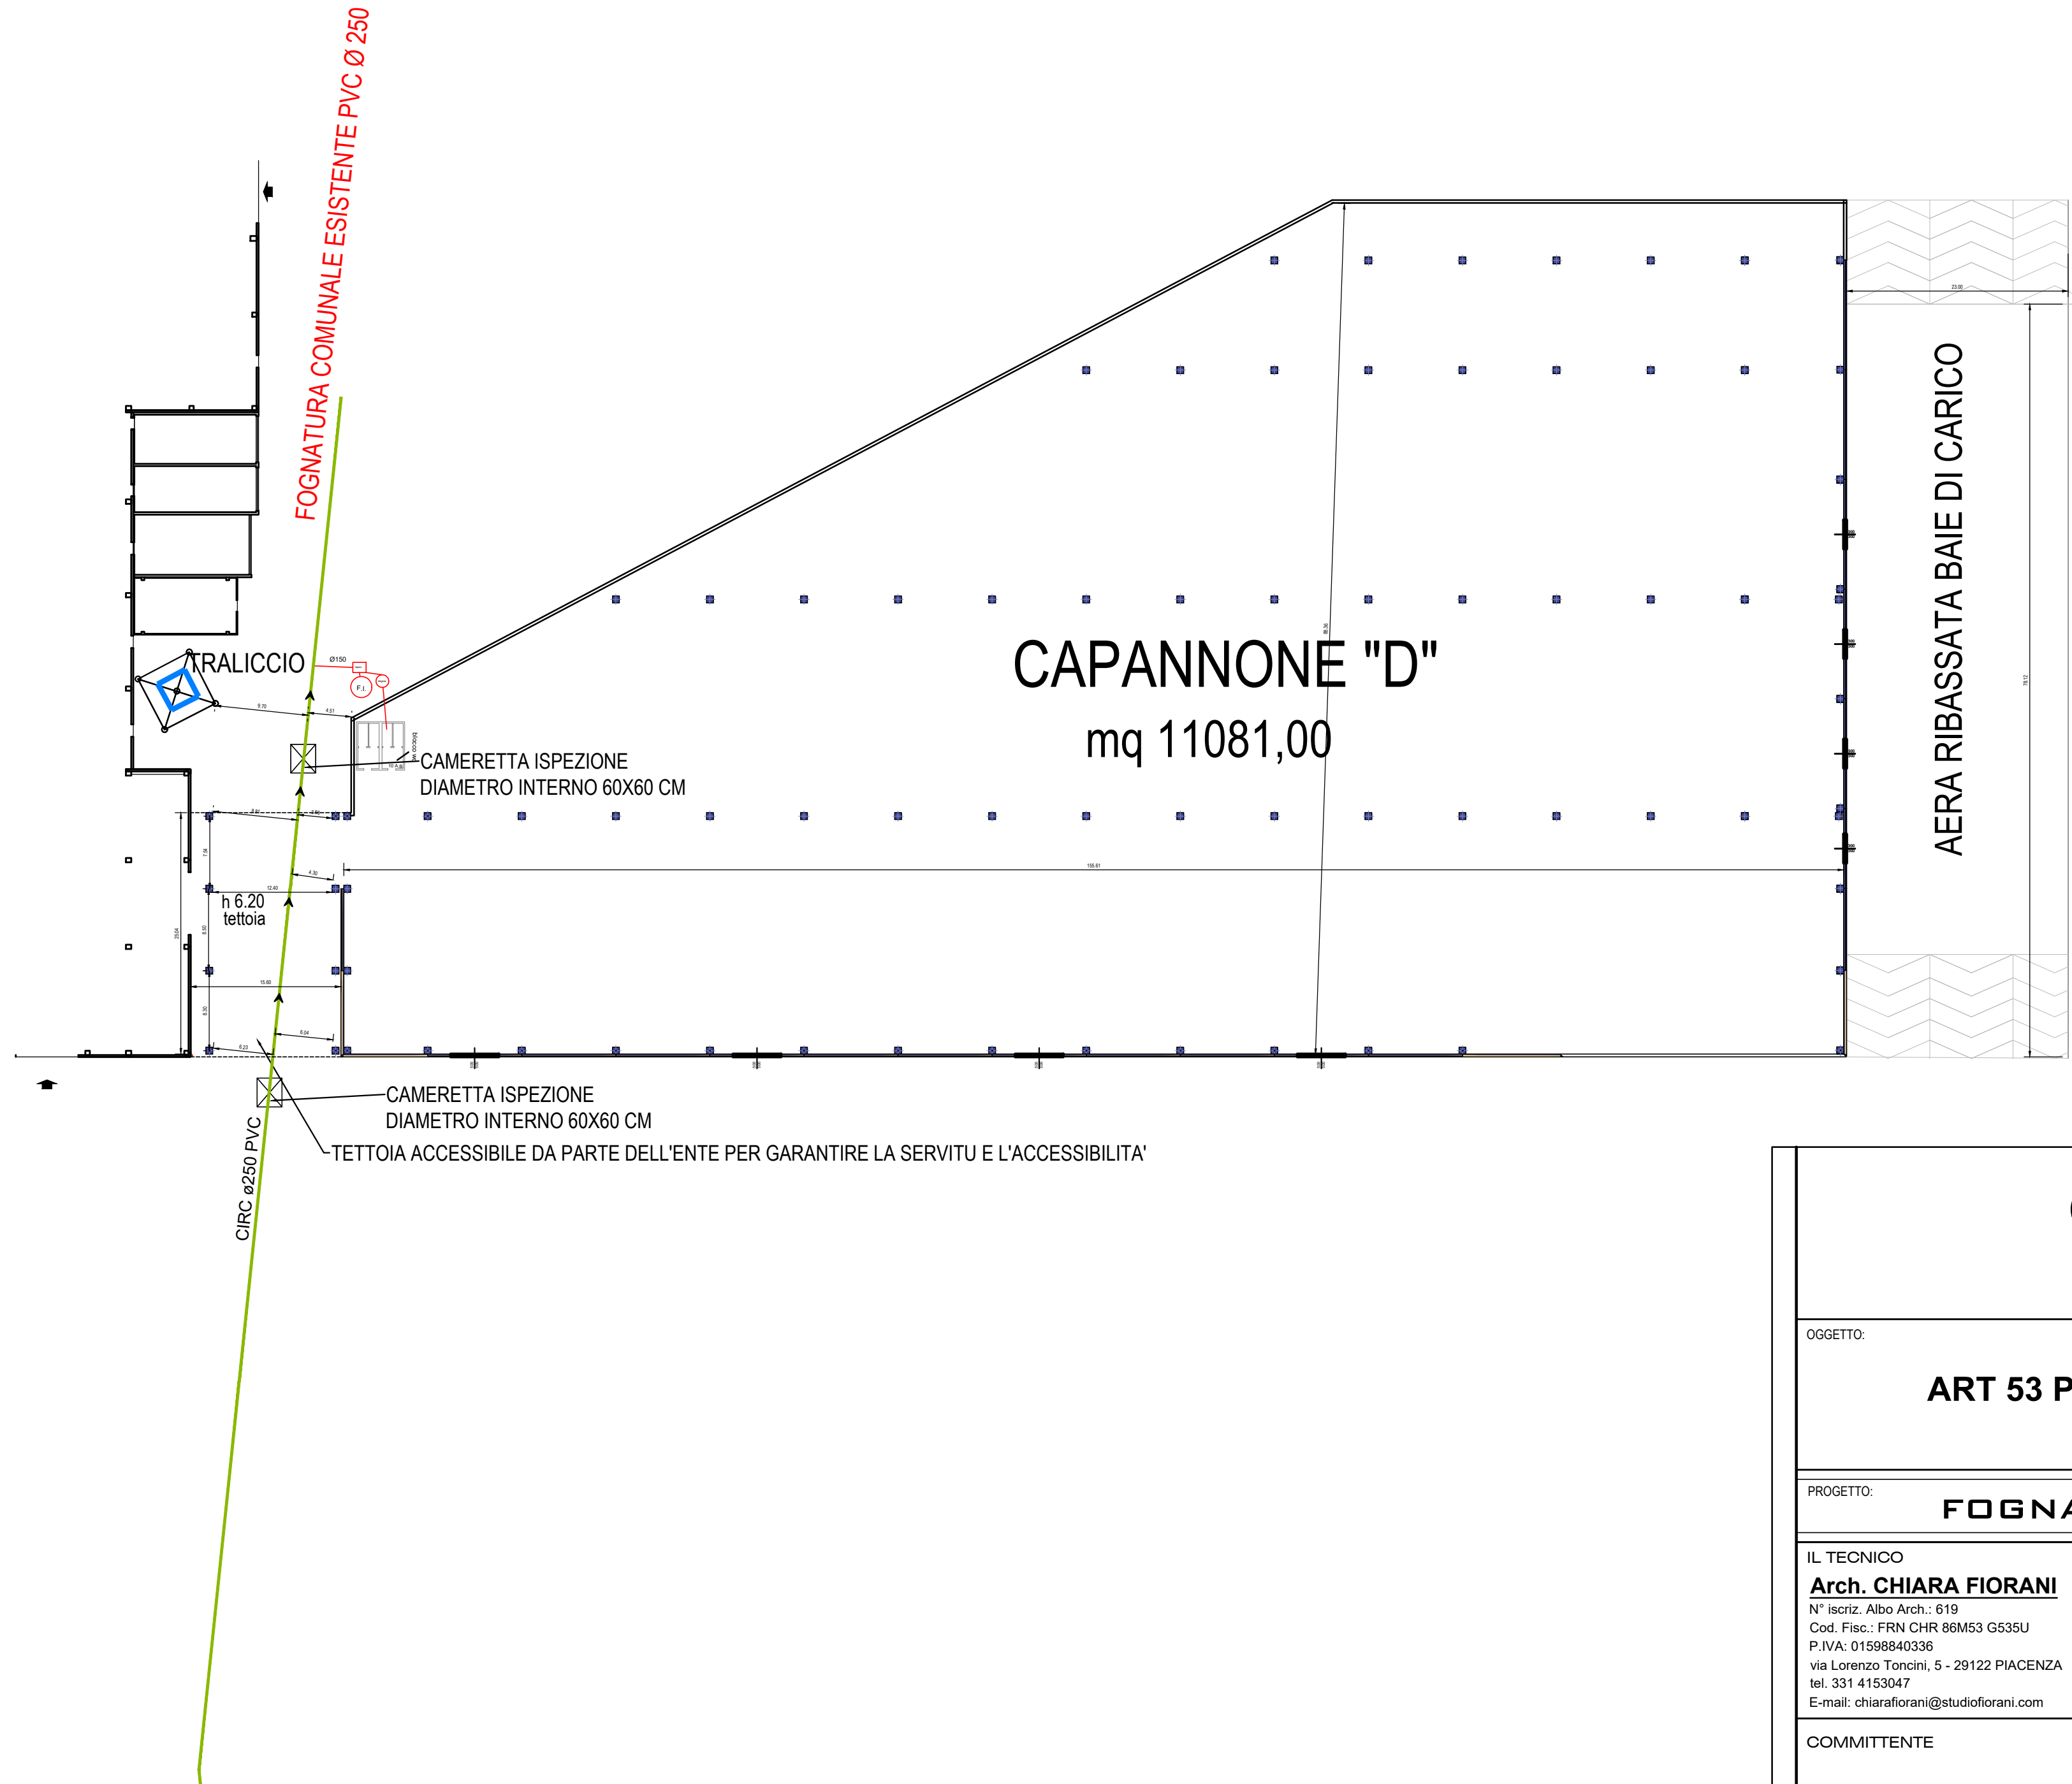

COMUNE DI ROTTOFRENO
PROVINCIA DI PIACENZA
S.S. 10 Loc. Cattagnina

OGGETTO:
ART 53 PER AMPLIAMENTO PRODUTTIVO

PROGETTO:
FOGNATURA SERVIZI IGIENICI

IL TECNICO
Arch. CHIARA FIORANI
N° Iscriz. Albo Arch.: 619
Cod. Fisc.: FRN CHR 86M53 G535U
P.IVA: 01598840336
via Lorenzo Toncini, 5 - 29122 PIACENZA
tel. 331 4153047
E-mail: chiara.fiorani@studiofiorani.com

TIMBRO

FIRMA

COMMITTENTE



SCALA:	1:500	TAV. N°:	11	DI TAV. TOTALI:	14	DATA:	GIUGNO 2024	DISEGNATORE:	CHIARA
--------	-------	----------	----	-----------------	----	-------	-------------	--------------	--------