



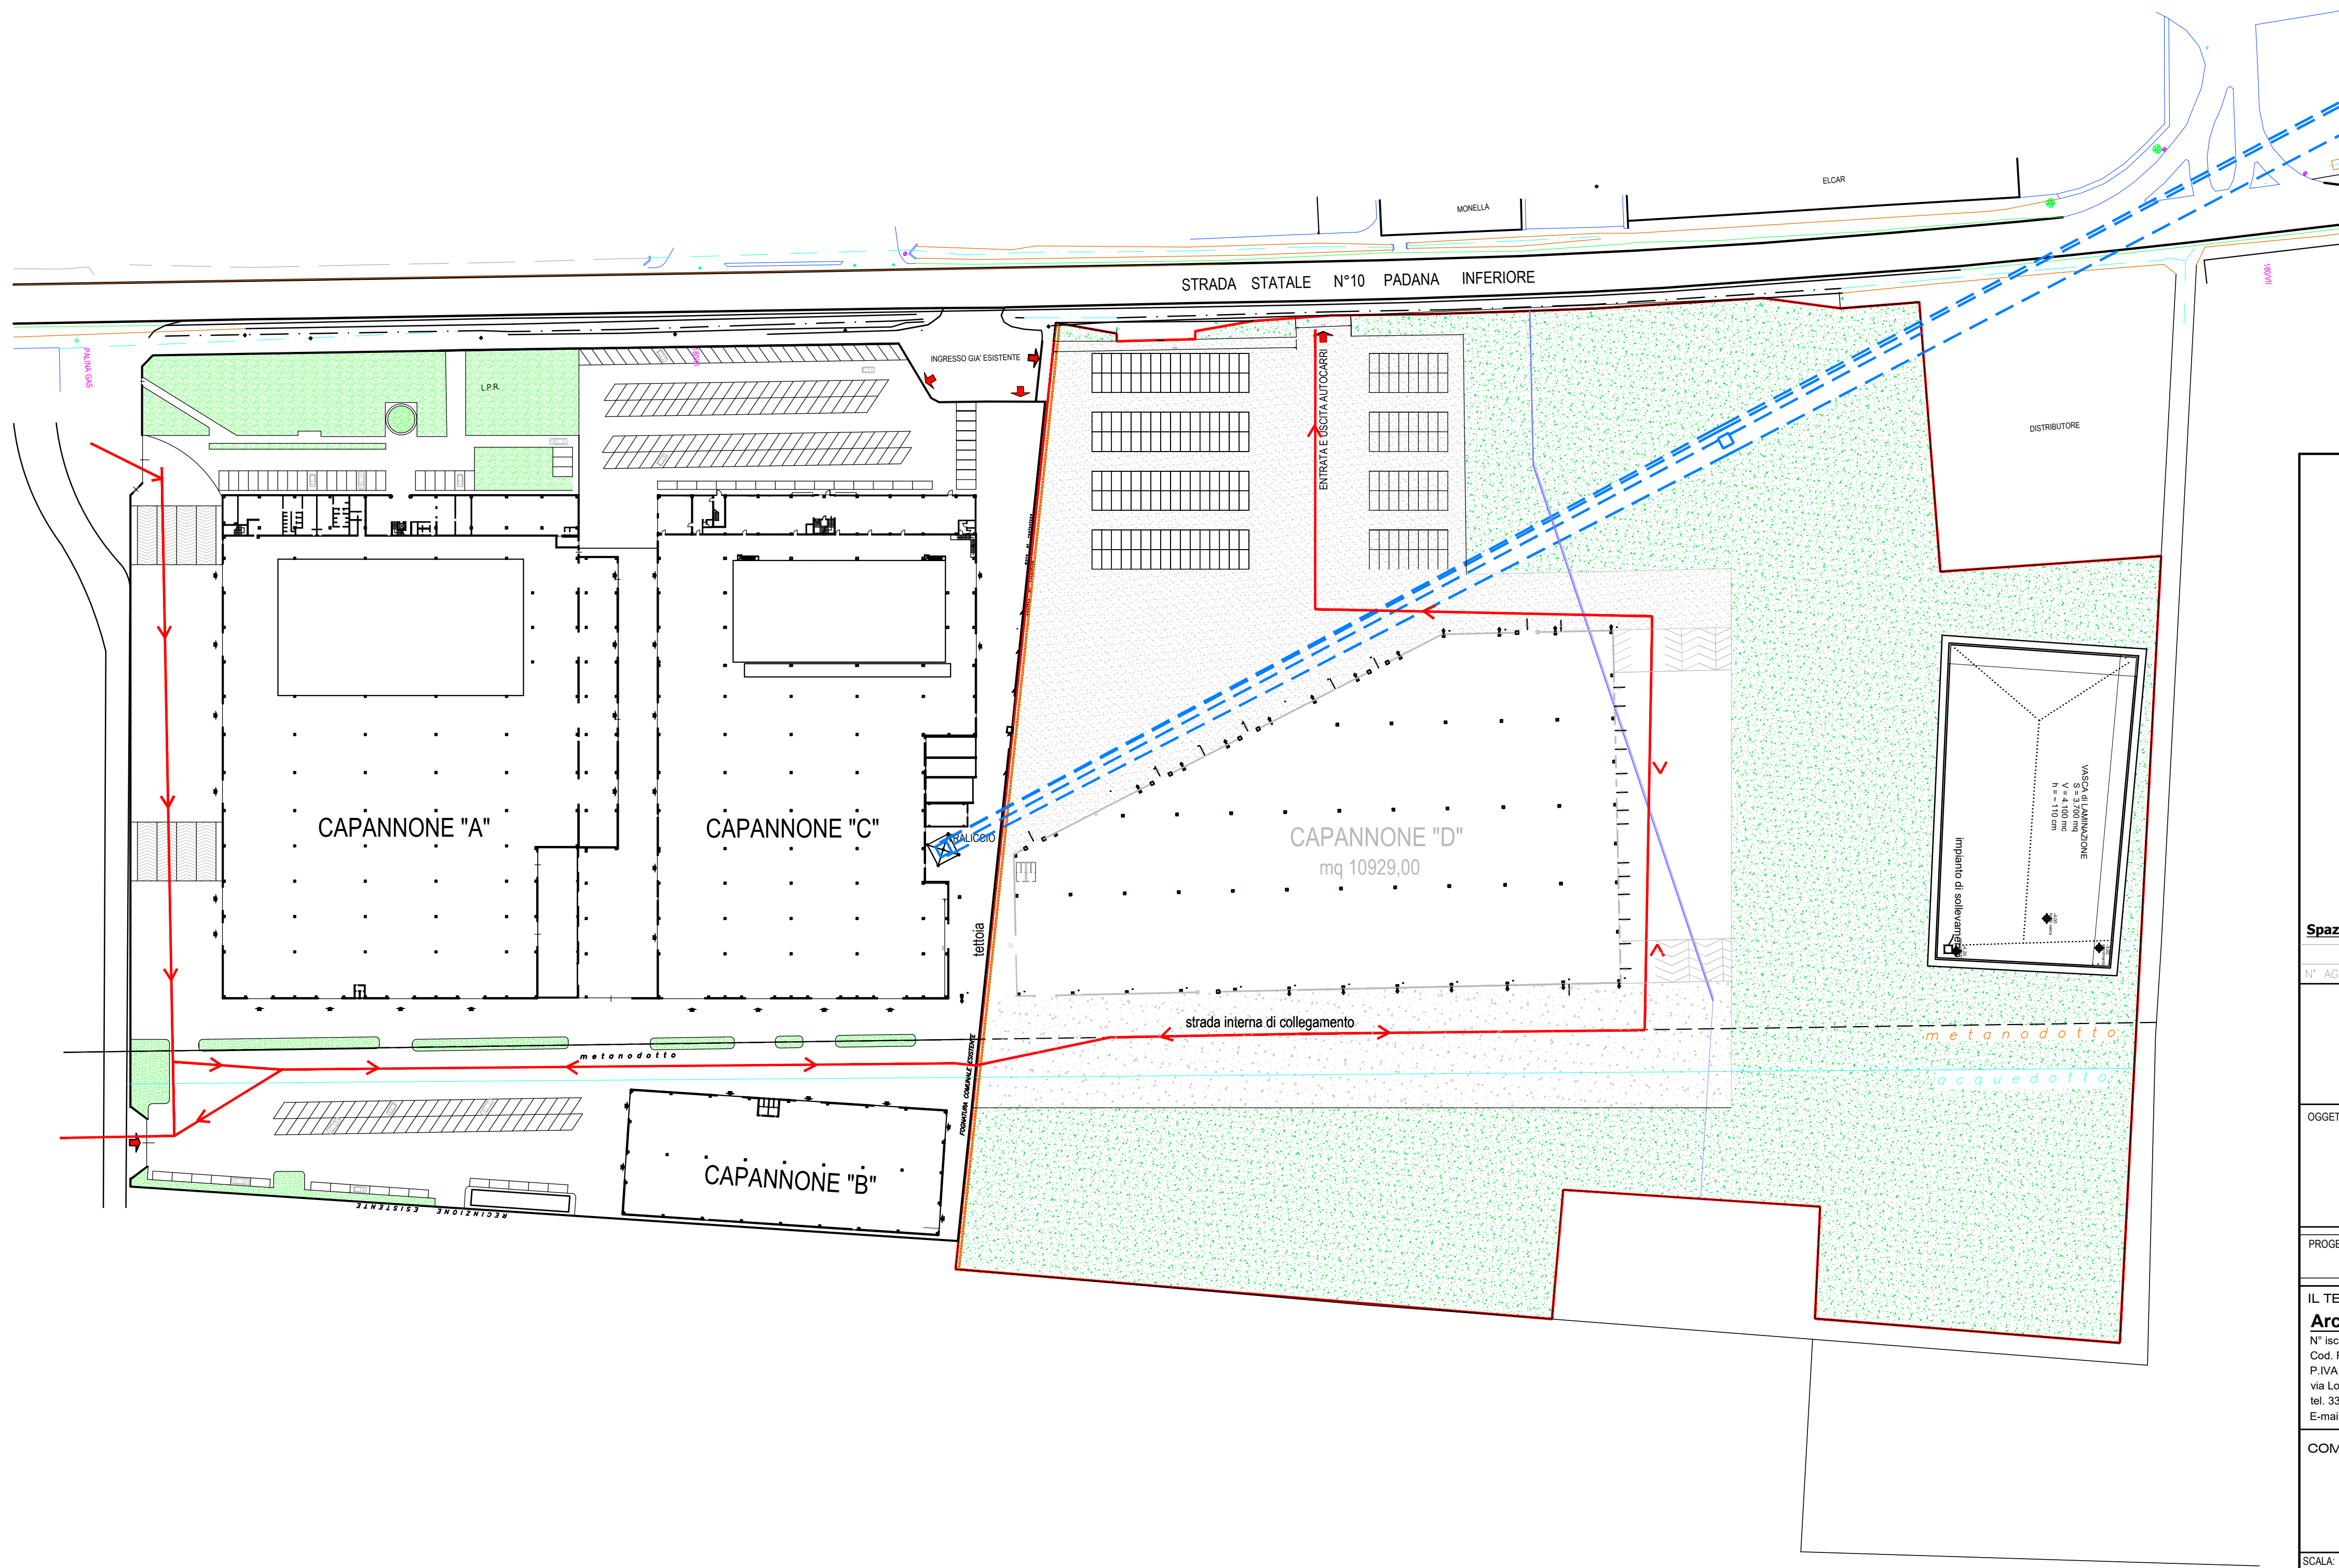

LEGENDA	
	PIAZZALE ASFALTATO
	VERDE INCOLTO
	PERIMETRO PROPRIETA'
	VASCA DI LAMINAZIONE

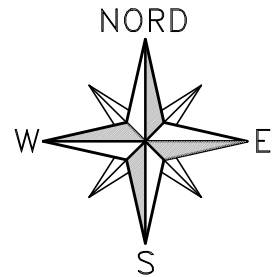

Spazio per note, timbri e bolli.			
N° AGGIORNAMENTI	DATA	DESCRIZIONE AGGIORNAMENTO	
COMUNE DI ROTTOFRENO PROVINCIA DI PIACENZA			
S.S. 10 Loc. Cattagnina			
OGGETTO: ART 53 PER AMPLIAMENTO PRODUTTIVO			
PROGETTO: PLANIMETRIA GENERALE			
IL TECNICO Arch. CHIARA FIORANI N° Iscritz. Albo Arch.: 619 Cod. Fisc.: FRN CHR 88M53 G535U P.IVA: 01588840336 Via Lorenzo Toncini, 5 - 29122 PIACENZA tel. 331 4153047 E-mail: chiaraforani@studioforani.com		TIMBRO	FIRMA
COMMITTENTE 			
SCALA: 1:1000	TAV. N°: 13	DI TAV. TOTALI: 14	DATA: GIUGNO 2024 DISEGNATORE: CHIARA