



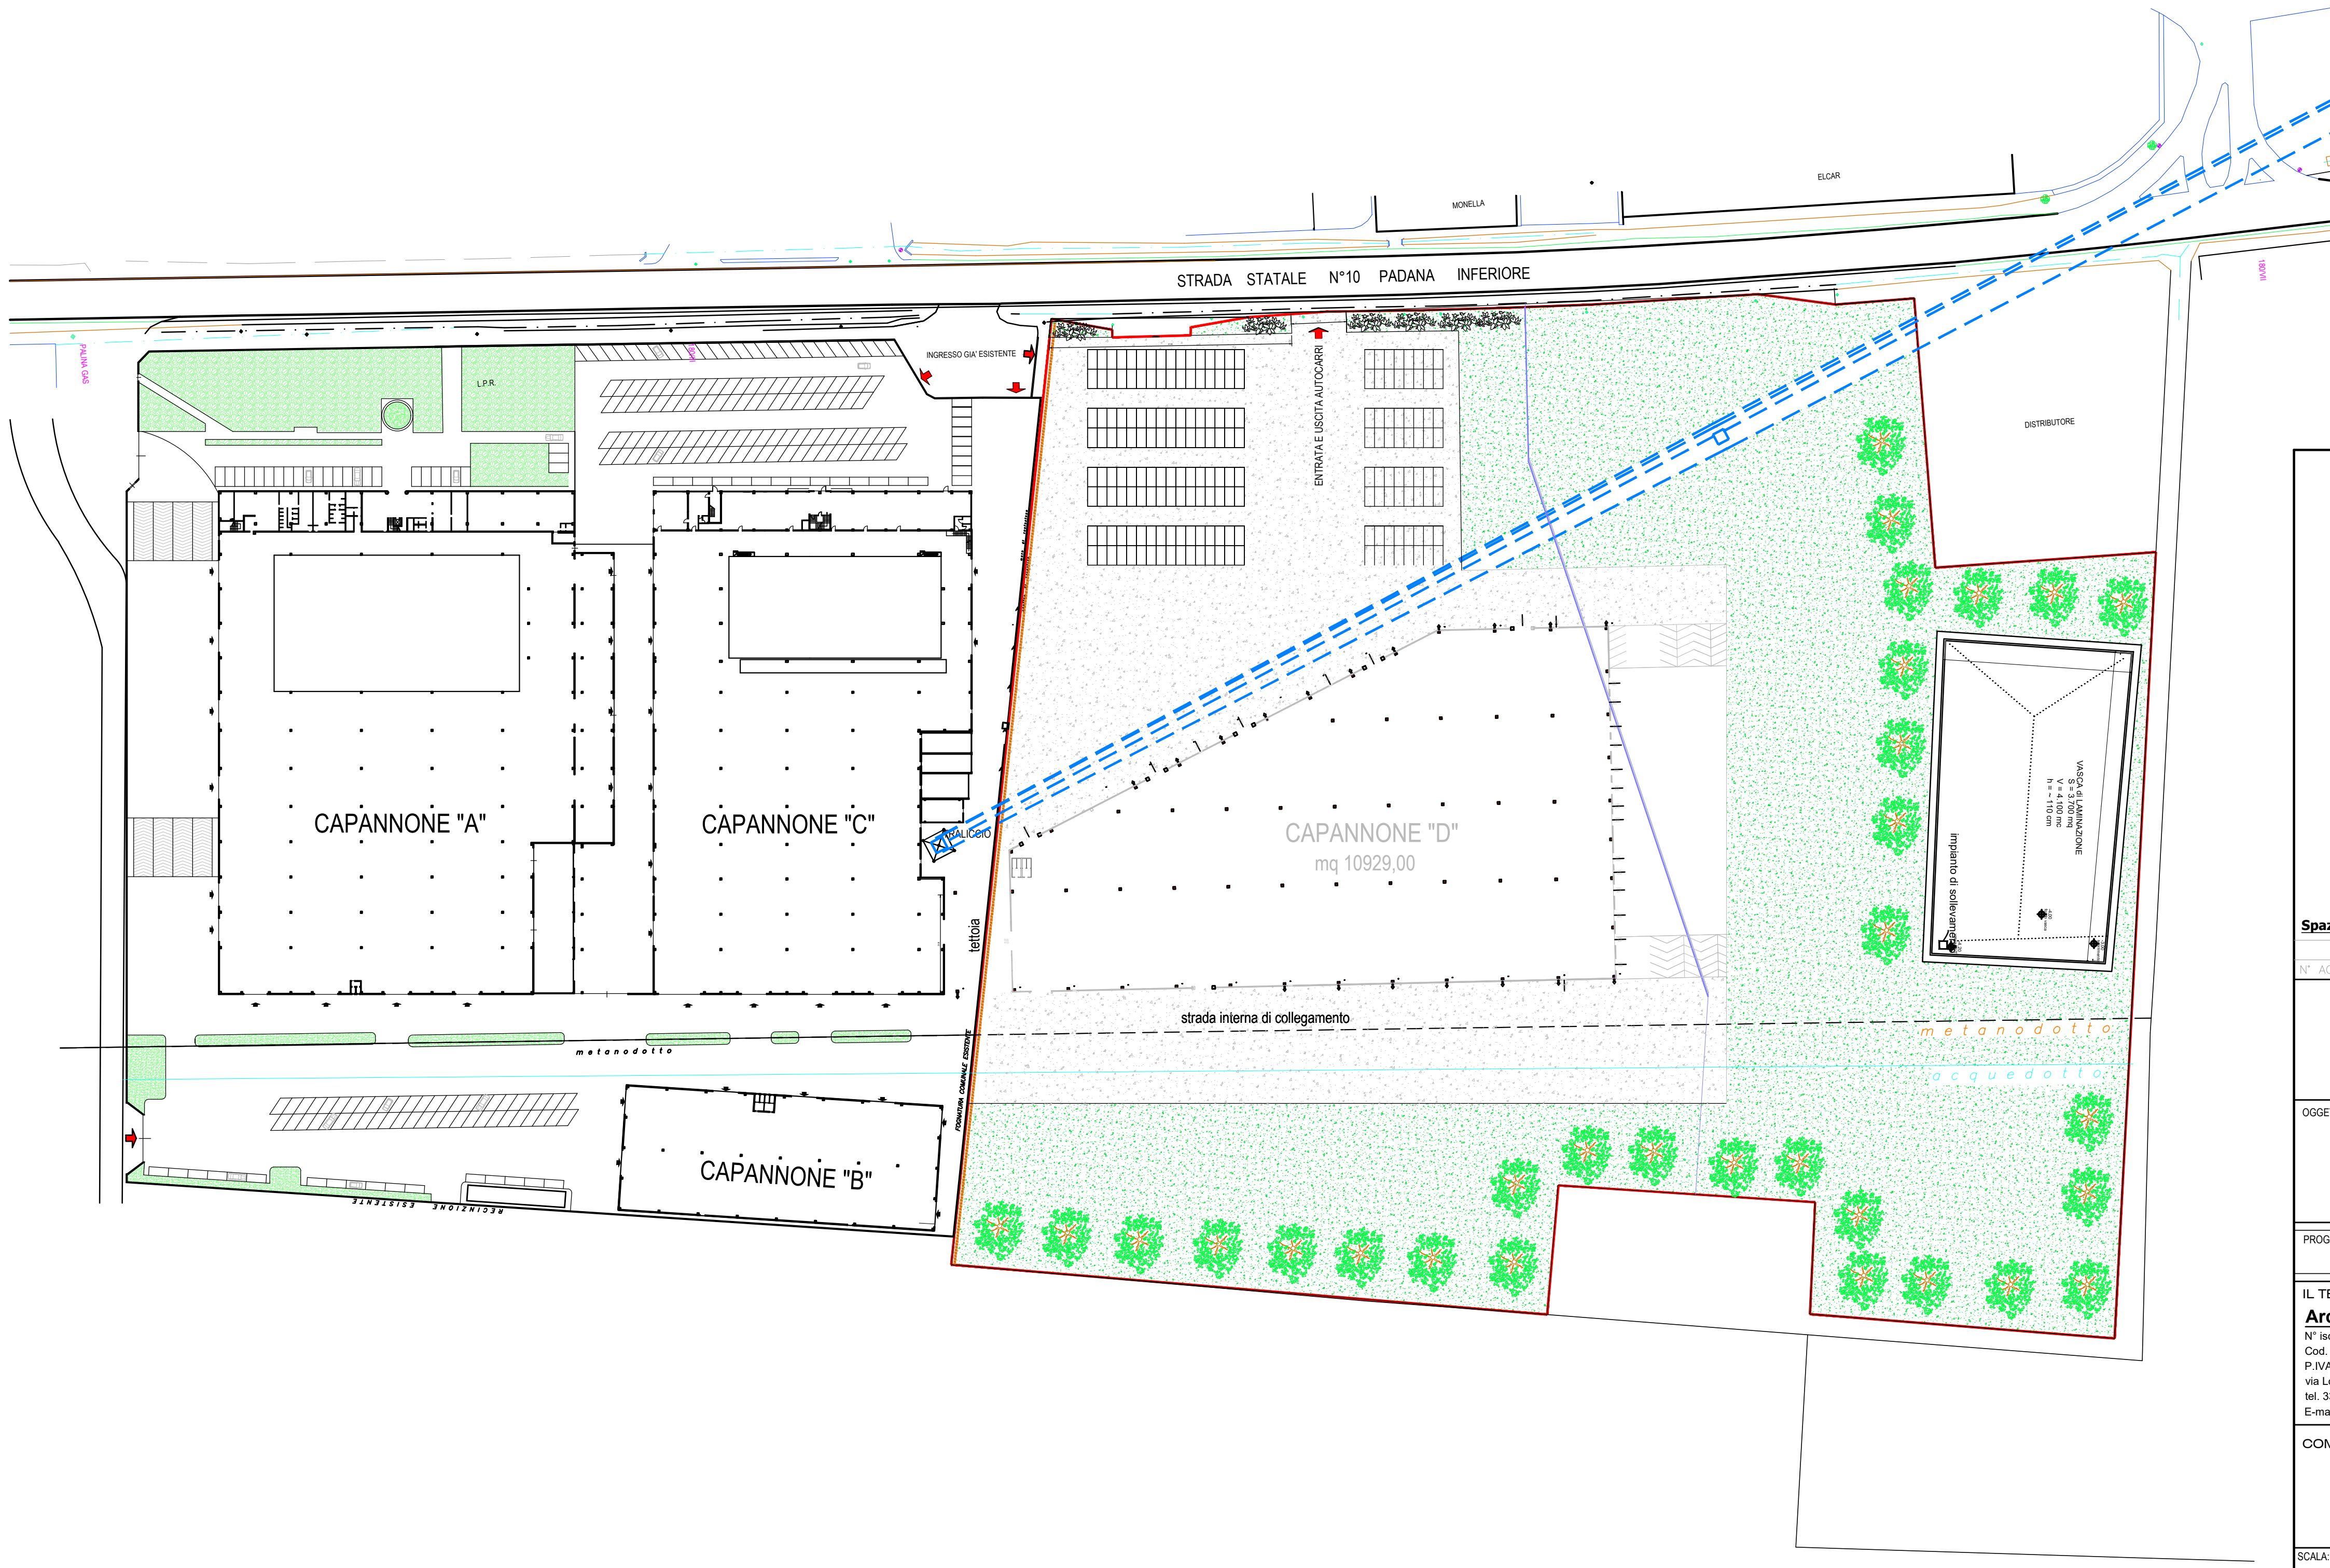

LEGENDA	
	PIAZZALE ASFALTATO
	VERDE INCOLTO
	PERIMETRO PROPRIETA'
	VASCA DI LAMINAZIONE
	ACERO
	SIEPE

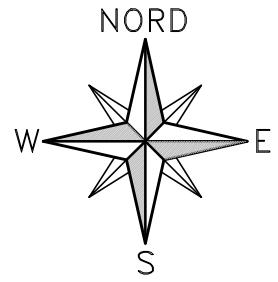

Spazio per note, timbri e bolli.

N° AGGIORNAMENTI	DATA	DESCRIZIONE AGGIORNAMENTO
COMUNE DI ROTTOFRENO PROVINCIA DI PIACENZA S.S. 10 Loc. Cattagnina		
OGGETTO: ART 53 PER AMPLIAMENTO PRODUTTIVO		
PROGETTO: PLANIMETRIA PIANTUMAZIONE		
IL TECNICO Arch. CHIARA FIORANI N° Iscritz. Albo Arch.: 619 Cod. Fisc.: FRN CHR 88M53 G535U P.IVA: 01588840336 Via Lorenzo Toncini, 5 - 29122 PIACENZA tel. 331 4153047 E-mail: chiaraflorani@studioflorani.com		TIMBRO FIRMA
COMMITTENTE 		
SCALA: 1:1000	TAV. N°: 15	DI TAV. TOTALI: 15
DATA: GIUGNO 2024		DISEGNATORE: CHIARA