


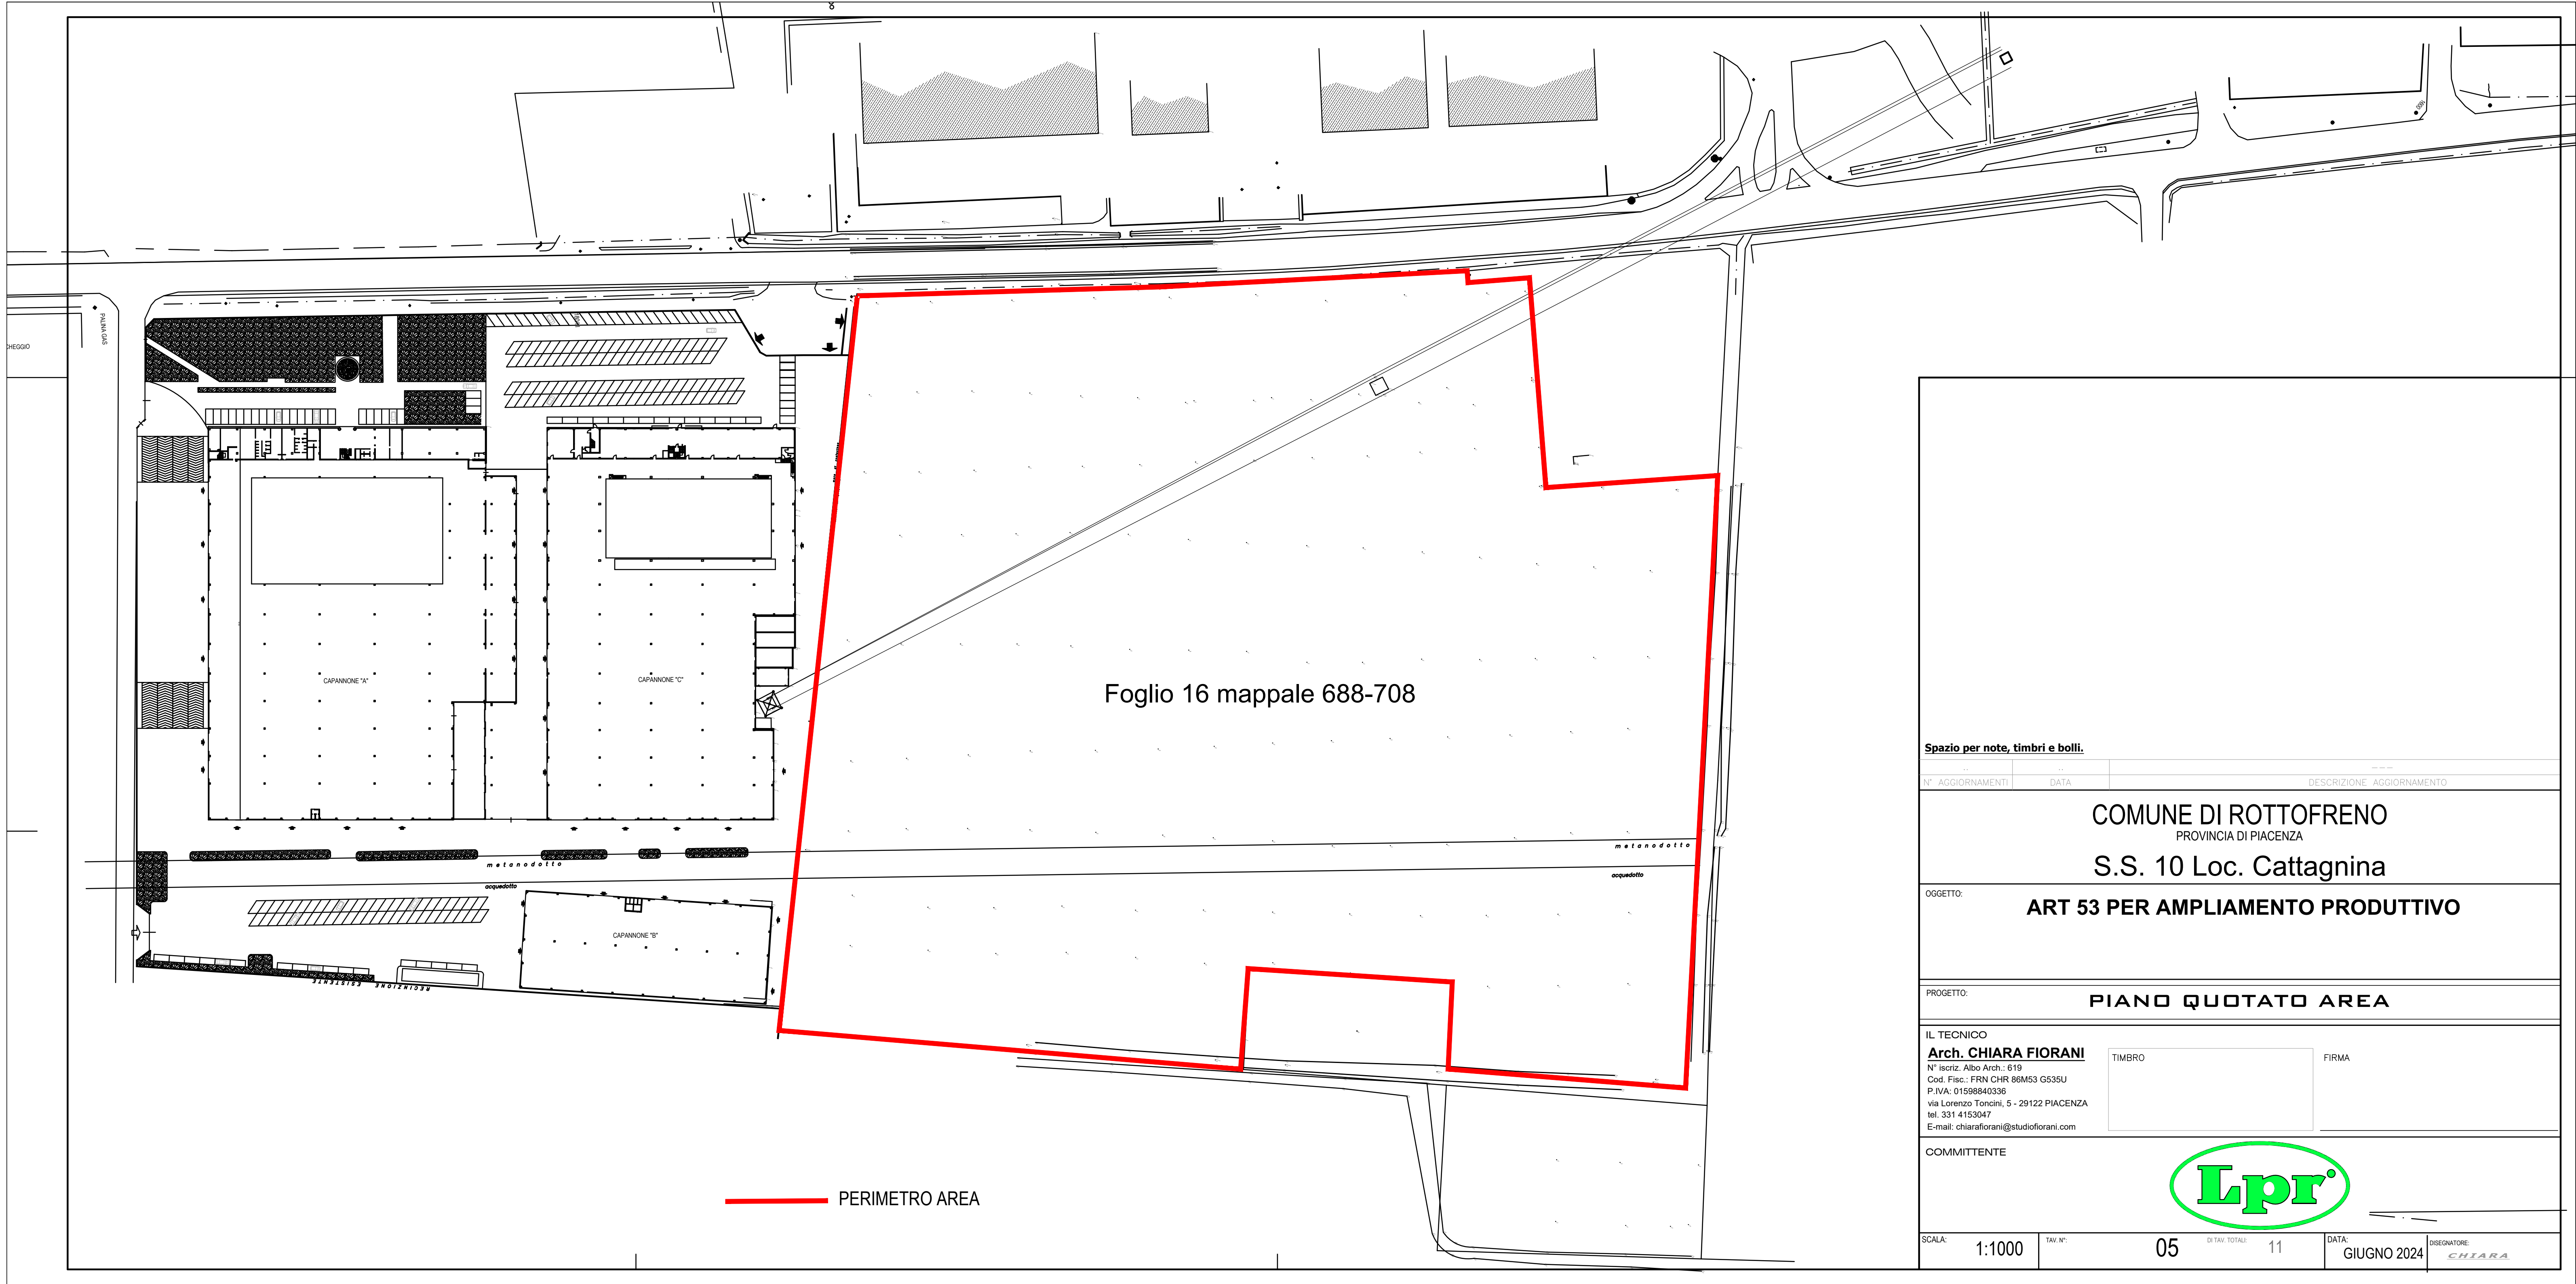

Spazio per note, timbri e bolli.			
N°	AGGIORNAMENTI	DATA	DESCRIZIONE AGGIORNAMENTO
COMUNE DI ROTTOFRENO PROVINCIA DI PIACENZA			
S.S. 10 Loc. Cattagnina			
OGGETTO: ART 53 PER AMPLIAMENTO PRODUTTIVO			
PROGETTO: PIANO QUOTATO AREA			
IL TECNICO Arch. CHIARA FIORANI N° Iscrit. Albo Arch.: 619 Cod. Fisc.: FRN CHR 86M53 G535U P.IVA: 01598840336 via Lorenzo Toncini, 5 - 29122 PIACENZA tel. 331 4153047 E-mail: chiara.fiorani@studiofiorani.com			
TIMBRO		FIRMA	
COMMITTENTE			
Lpr			
SCALA:	1:1000	TAV. N°	05
DI TAV. TOTALI		11	DATA:
		GIUGNO 2024	DISEGNATORE: CHIARA