



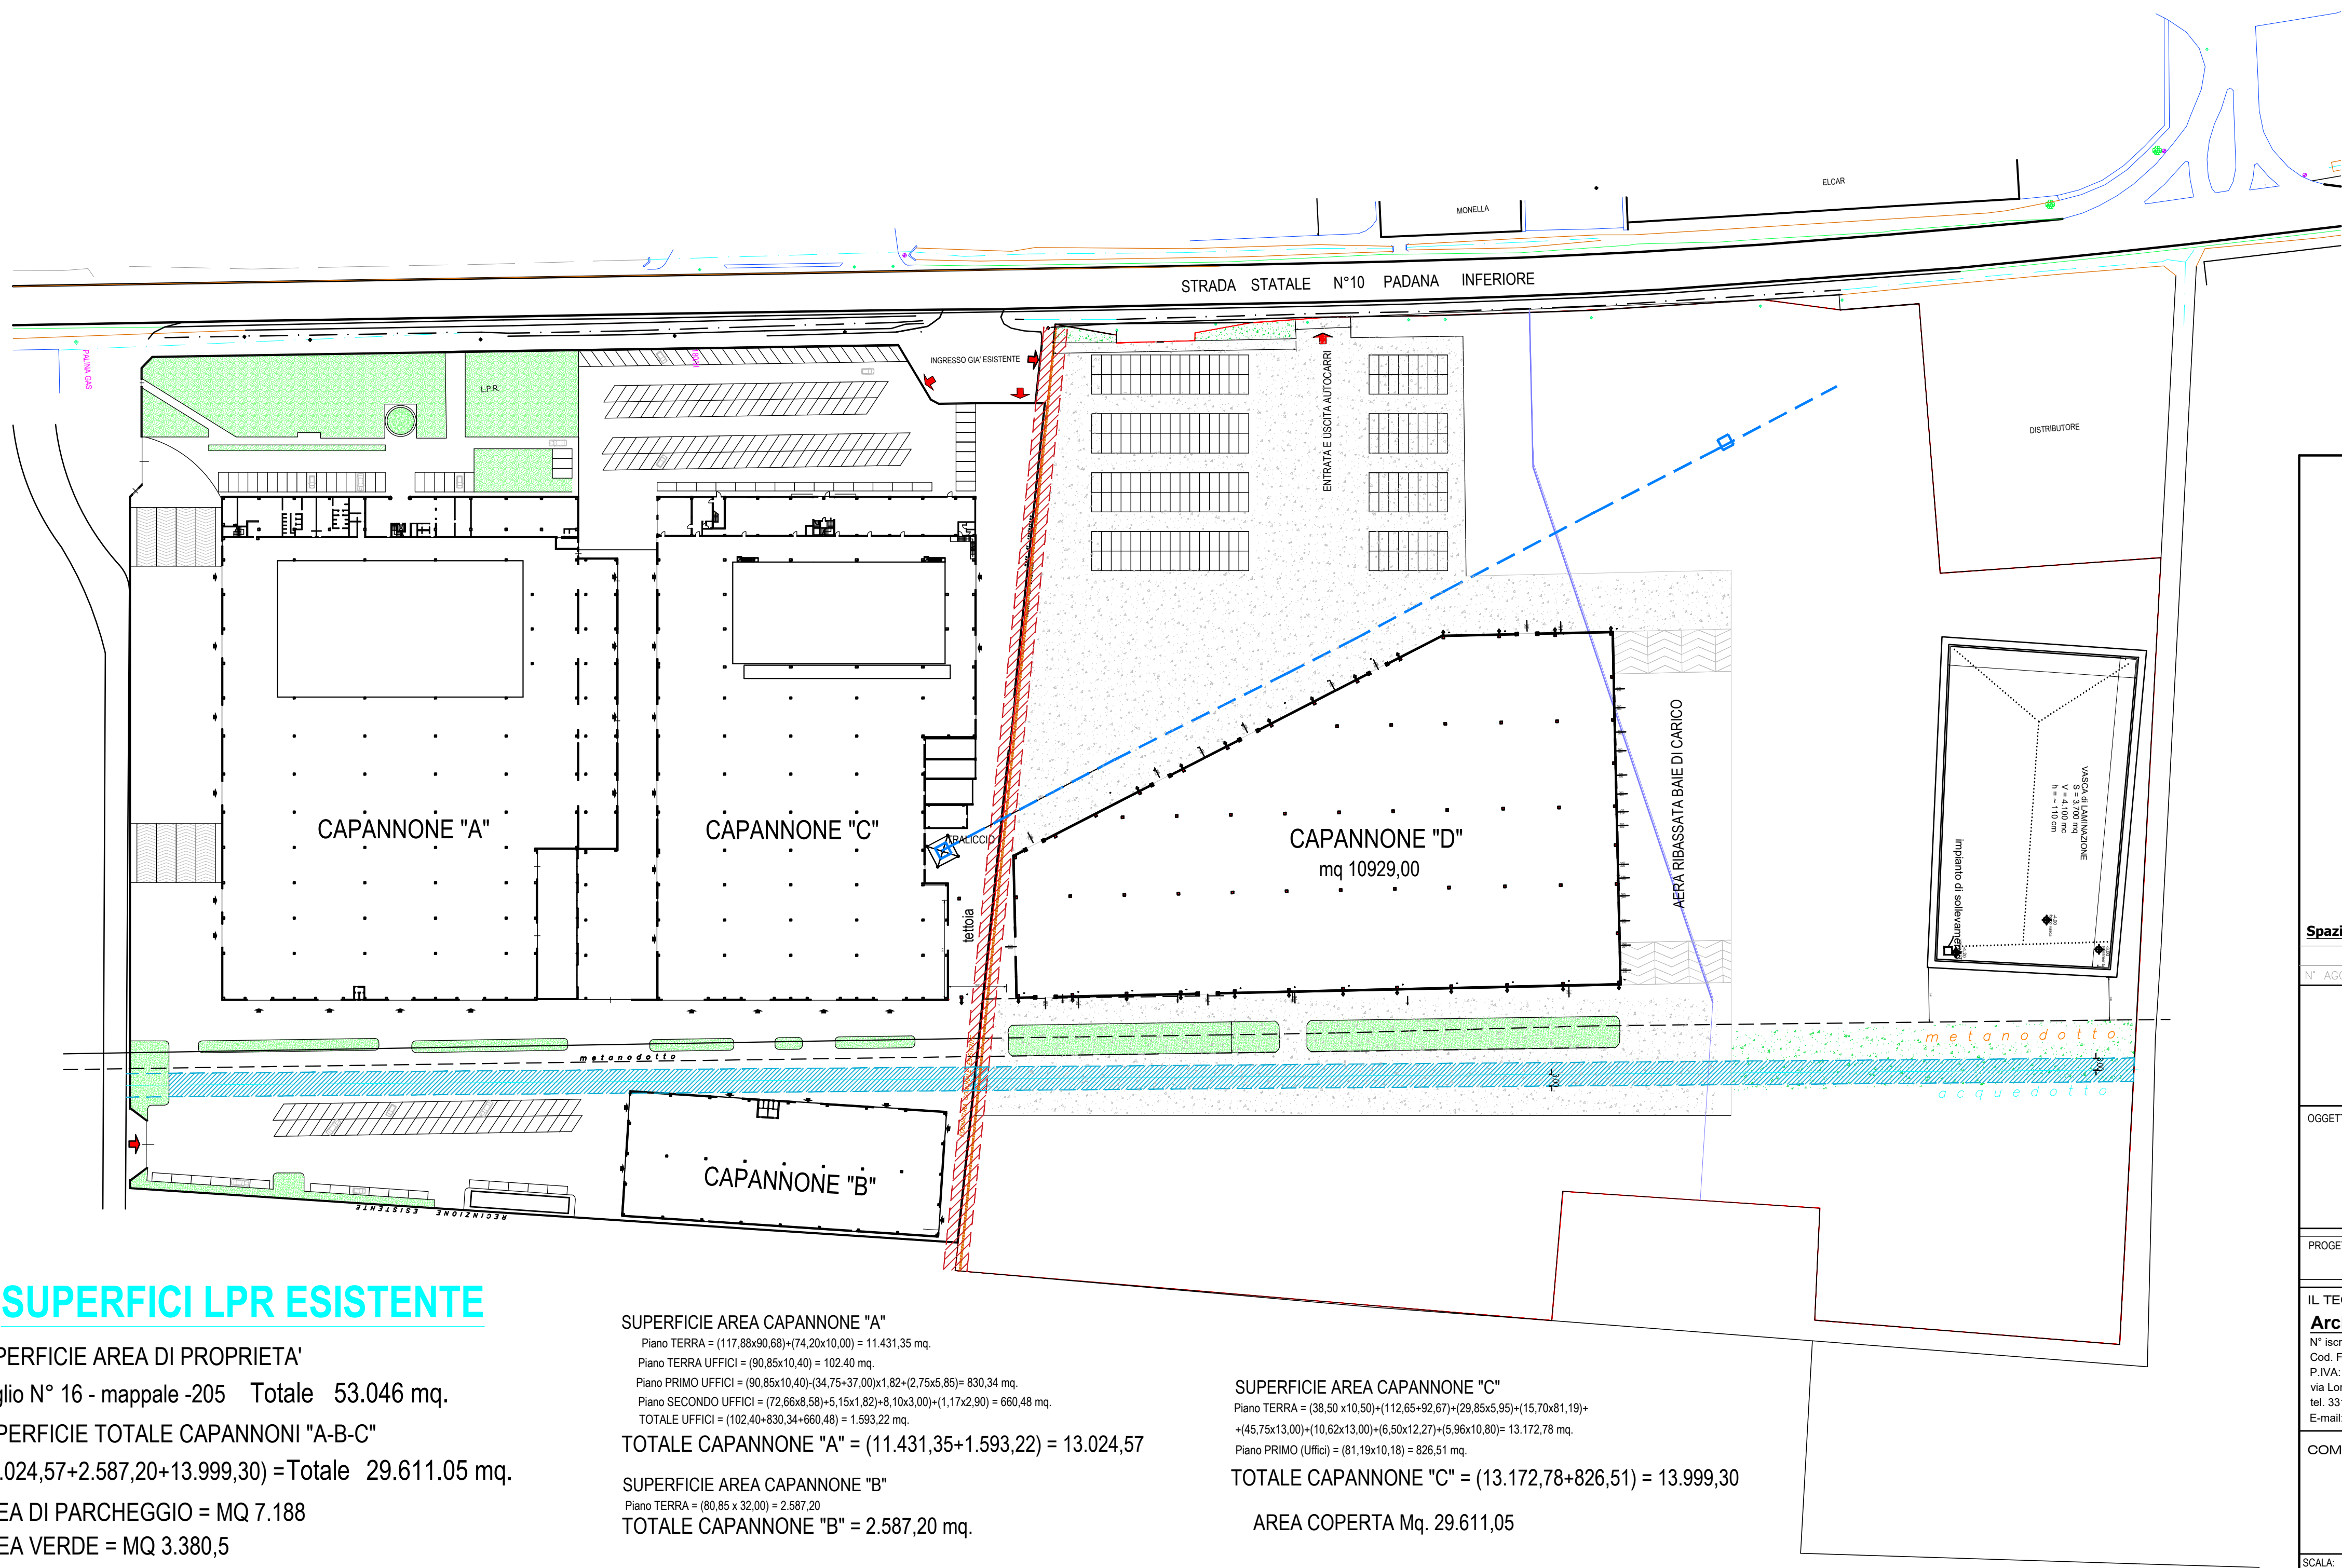

LEGENDA:	
	PIAZZALE ASFALTATO
	VERDE INCOLTO
	PERIMETRO PROPRIETA'
	VASCA DI LAMINAZIONE

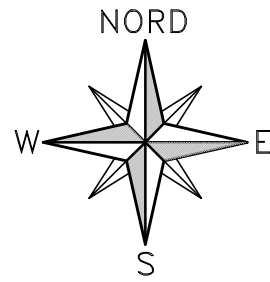

Spazio per note, timbri e bolli.	
N° AGGIORNAMENTI	DATA
DESCRIZIONE AGGIORNAMENTO	
COMUNE DI ROTTOFRENO PROVINCIA DI PIACENZA	
S.S. 10 Loc. Cattagnina	
OGGETTO: ART 53 PER AMPLIAMENTO PRODUTTIVO	
PROGETTO: PLANIMETRIA GENERALE	
IL TECNICO Arch. CHIARA FIORANI N° Iscriz. ARBO ARBO: 5119 Cod. Fisc.: FRN CHR 86M53 G535U P.IVA: 0158840336 Via Lorenzo Tonchini, 5 - 29122 PIACENZA tel. 331 4153047 E-mail: chiaraforani@studioforani.com	
TIMBRO	
FIRMA	
COMMITTENTE	
SCALA: 1:1000	TAV. N° 06
DI TAV. TOTALI 11	
DATA: GIUGNO 2024	DISegnATORE: CHIARA

SUPERFICI LPR ESISTENTE

SUPERFICIE AREA DI PROPRIETA'
Foglio N° 16 - mappale -205 Totale 53.046 mq.
SUPERFICIE TOTALE CAPANNONI "A-B-C"
(13.024,57+2.587,20+13.999,30)=Totale 29.611,05 mq.
AREA DI PARCHEGGIO = MQ 7.188
AREA VERDE = MQ 3.380,5

SUPERFICIE AREA CAPANNONE "A"
Piano TERRA = (117,88x90,85)+(74,20x10,00) = 11.431,35 mq.
Piano TERRA (UFFICI) = (90,85x10,40) = 102,40 mq.
Piano PRIMO UFFICI = (90,85x10,40)+(4,75x37,00)+(2,75x5,85) = 830,34 mq.
Piano SECONDO UFFICI = (72,66x8,58)+(5,15x1,82)+(8,10x3,00)+(1,17x2,90) = 660,48 mq.
TOTALE UFFICI = (102,40+830,34+660,48) = 1.593,22 mq.
TOTALE CAPANNONE "A" = (11.431,35+1.593,22) = 13.024,57
SUPERFICIE AREA CAPANNONE "B"
Piano TERRA = (80,85 x 32,00) = 2.587,20
TOTALE CAPANNONE "B" = 2.587,20 mq.

SUPERFICIE AREA CAPANNONE "C"
Piano TERRA = (38,50 x 10,50)+(112,65x92,67)+(28,85x5,95)+(15,70x11,19)+
+(45,75x13,00)+(10,82x13,00)+(6,50x12,27)+(5,96x10,80) = 13.172,78 mq.
Piano PRIMO (UFFICI) = (81,19x10,18) = 826,51 mq.
TOTALE CAPANNONE "C" = (13.172,78+826,51) = 13.999,30
AREA COPERTA MQ. 29.611,05