


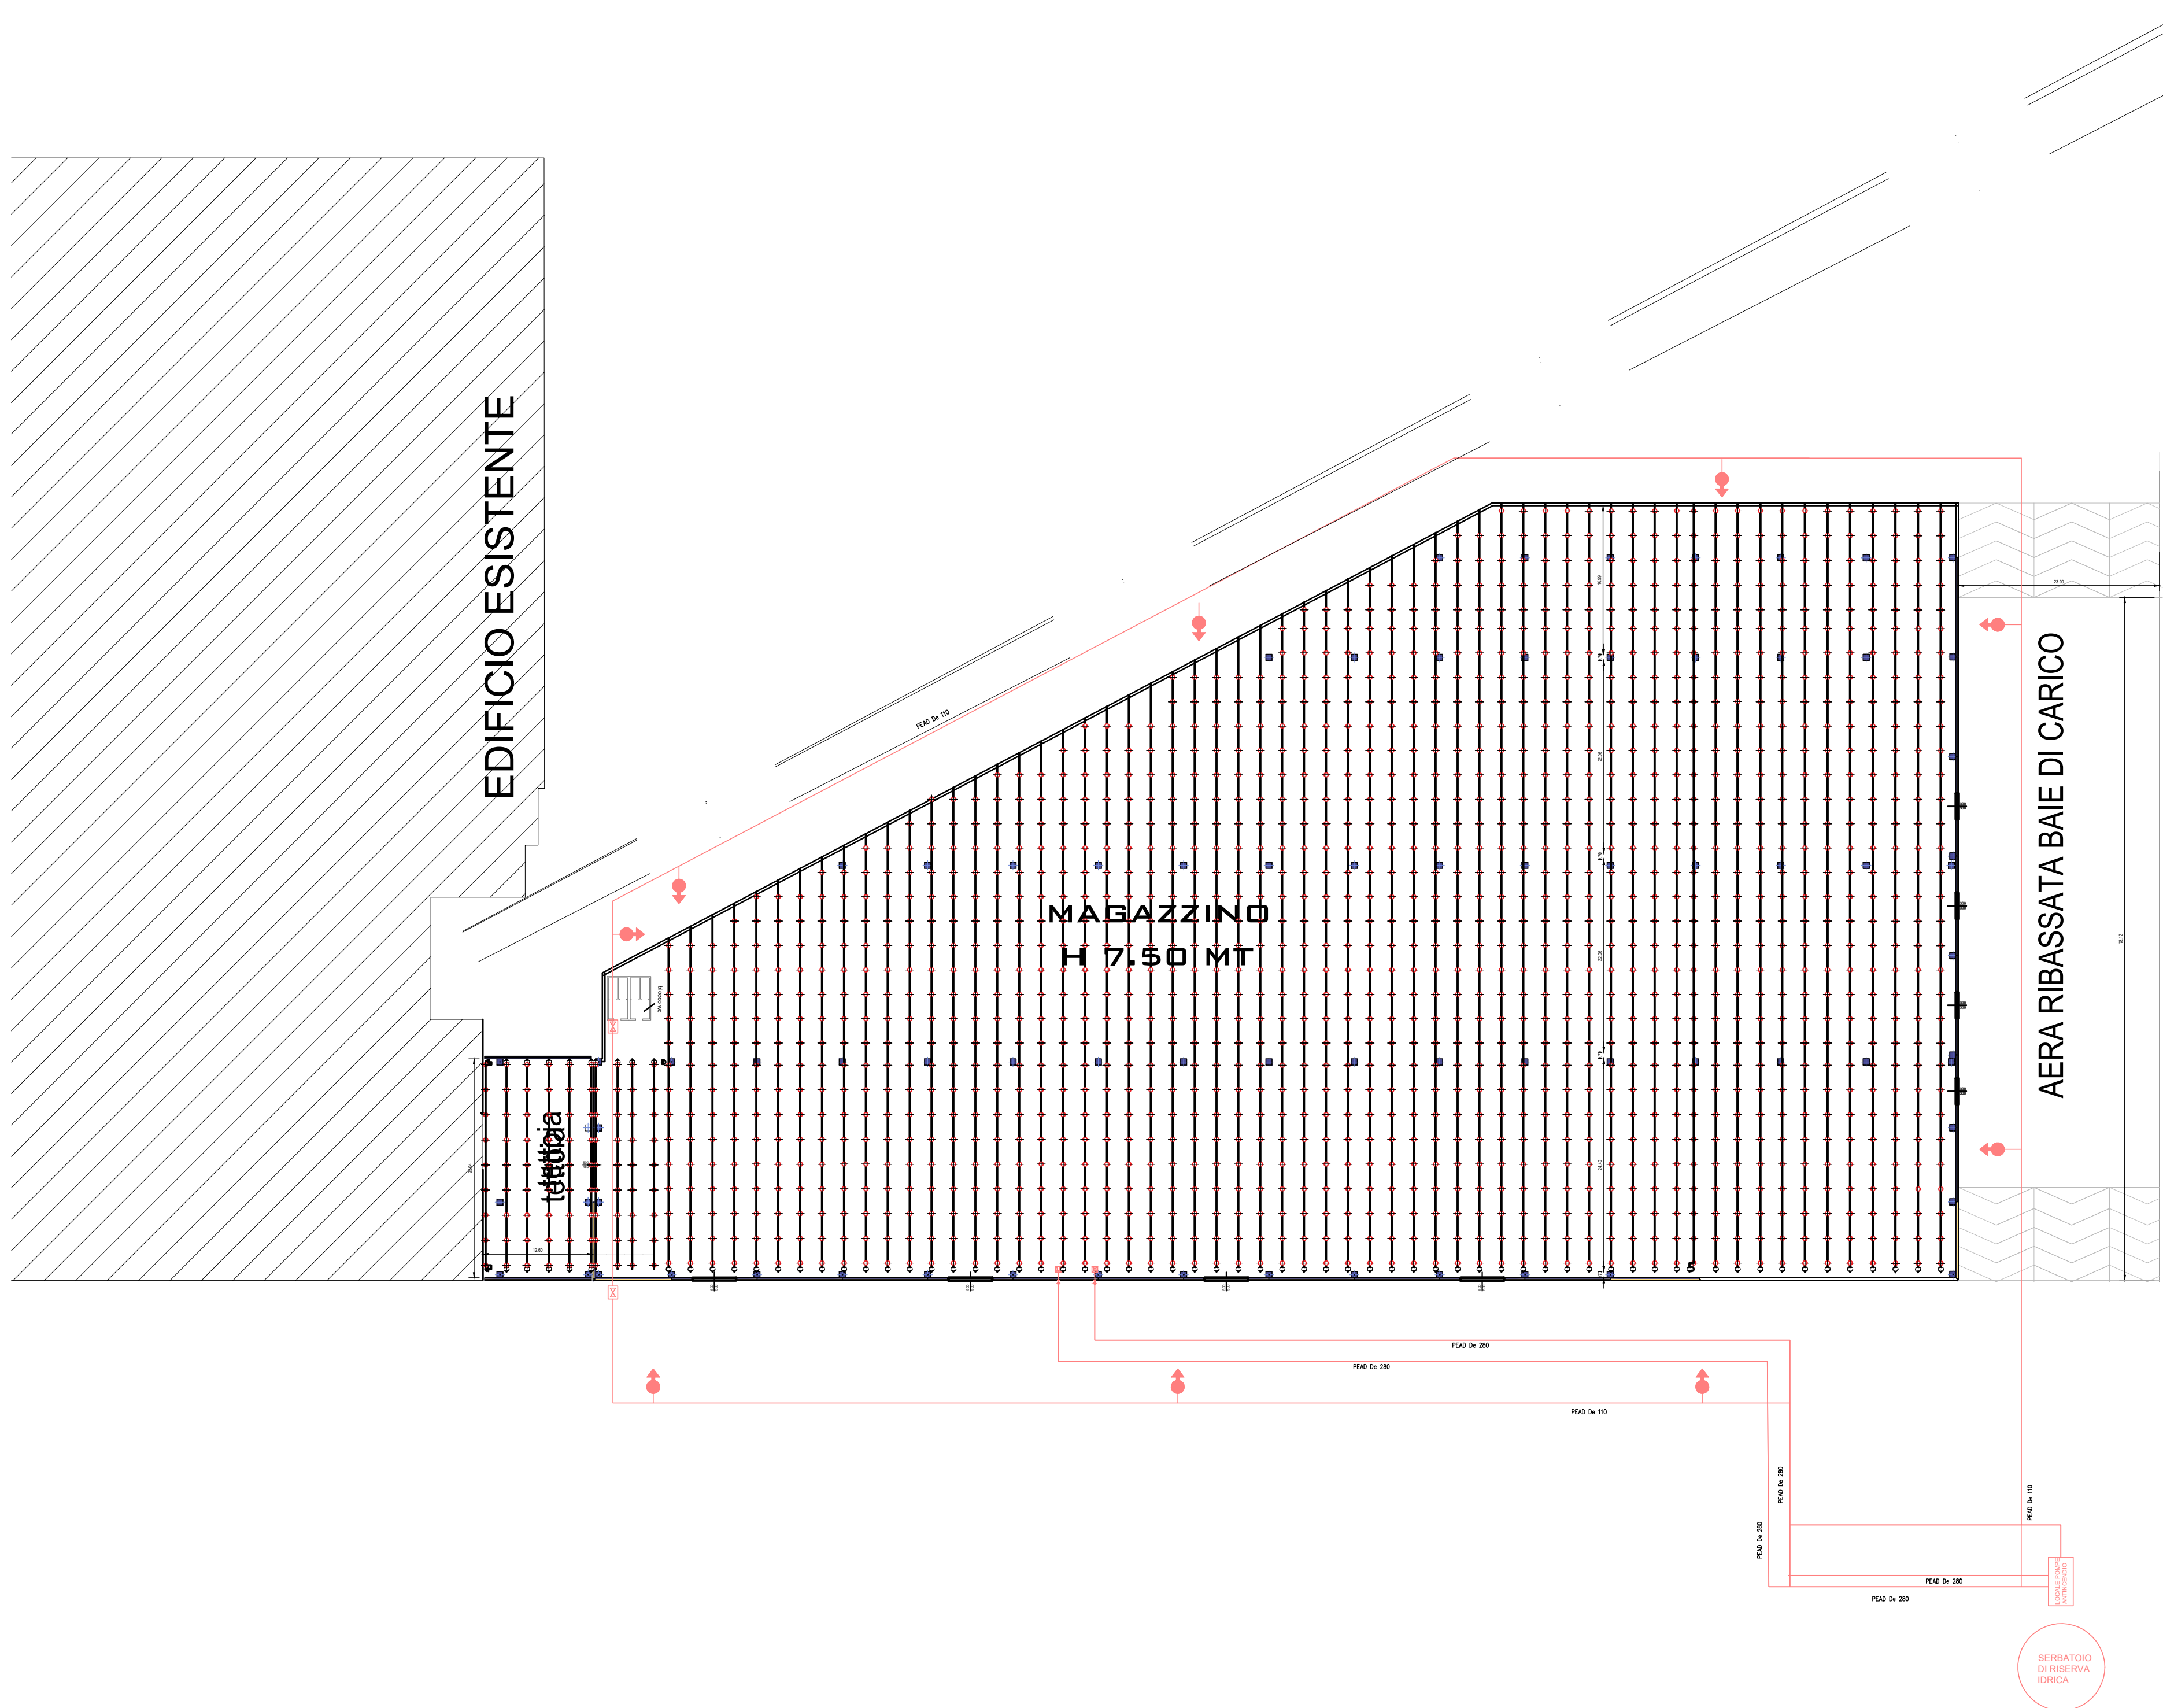

Spazio per note, timbri e bolli.			
N° AGGIORNAMENTI	DATA	DESCRIZIONE AGGIORNAMENTO	
COMUNE DI ROTTOFRENO PROVINCIA DI PIACENZA S.S. 10 Loc. Cattagnina			
OGGETTO: ART 53 PER AMPLIAMENTO PRODUTTIVO			
PROGETTO: PIANTA VVF			
IL TECNICO Arch. CHIARA FIORANI N° Iscrit. Albo Arch.: 619 Cod. Fisc.: FRN CHR 86M53 G535U P.IVA: 01598840336 via Lorenzo Toncini, 5 - 29122 PIACENZA tel. 331 4153047 E-mail: chiaraforani@studioforani.com			
TIMBRO		FIRMA	
COMMITTENTE Lpr			
SCALA: 1:500	TAV. N°: 08	DI TAV. TOTALI: 16	DATA: MAGGIO 2024 DISEGNATORE: CHIARA