


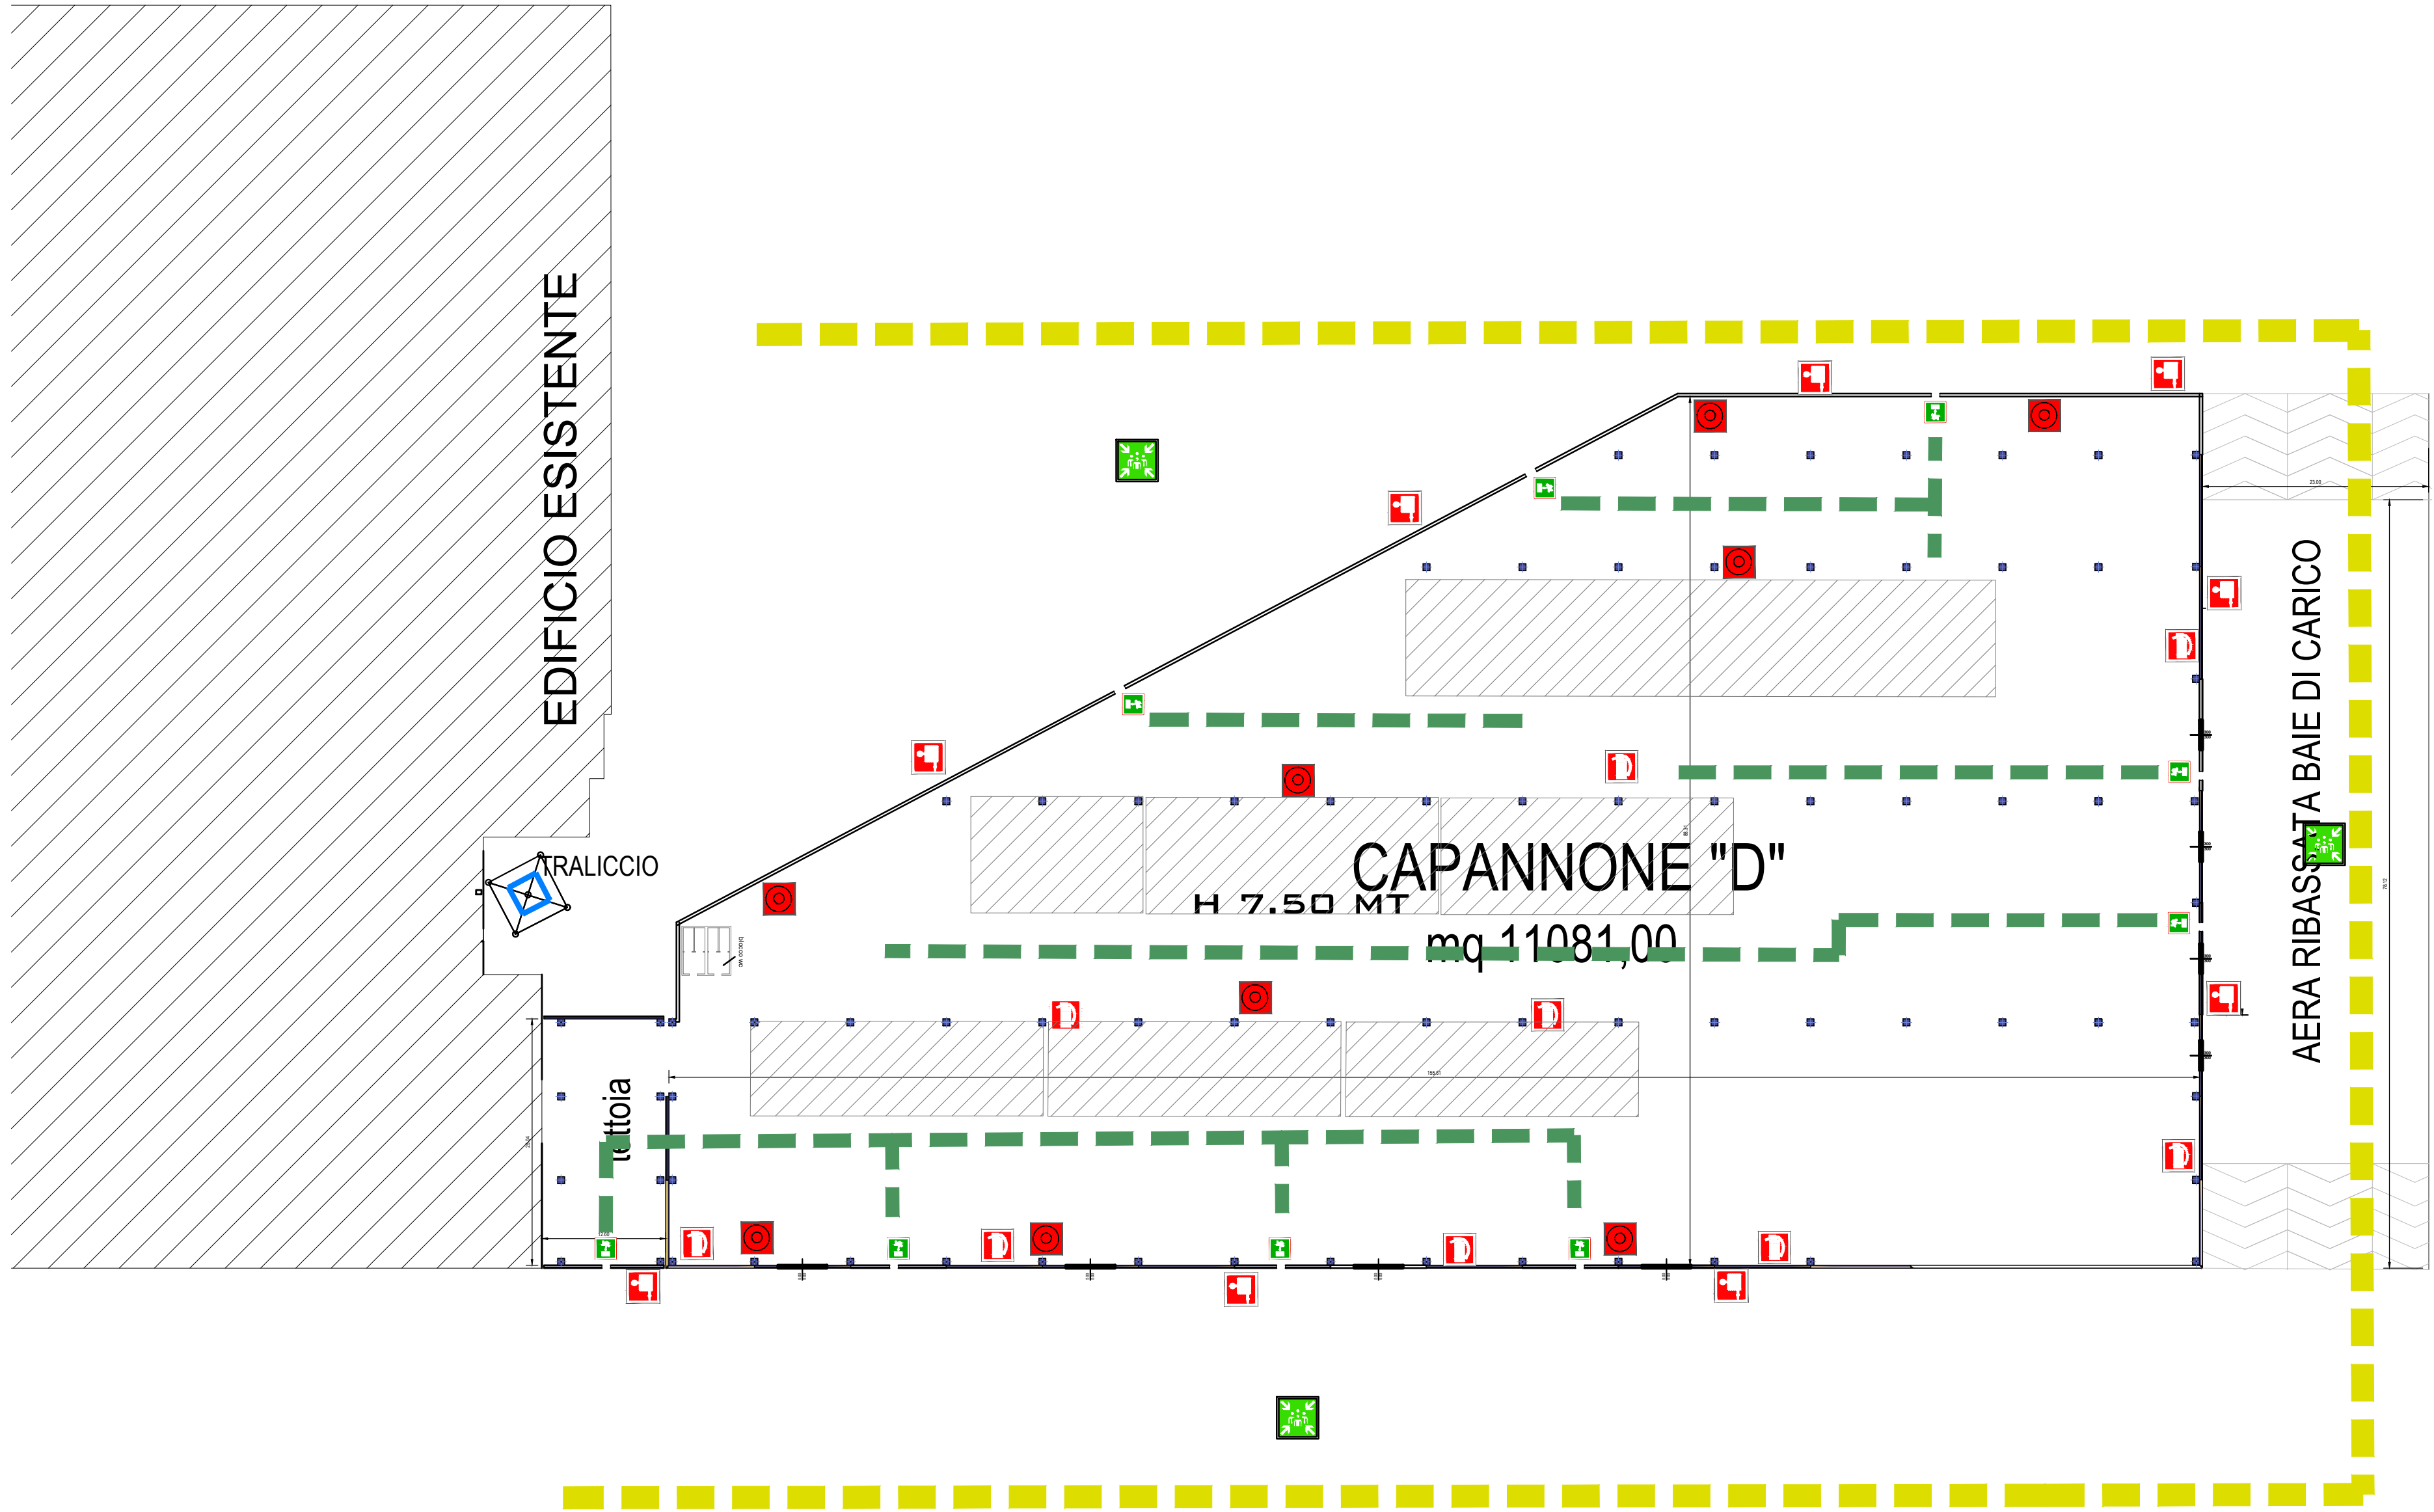

LEGENDA VVFF

-  ESTINTORE PORTATILE
-  PULSANTE DI SGANCIO ENERGIA ELETTRICA
-  IDRANTE A CASSETTA UNI 70
-  USCITE D'EMERGENZA
-  LUOGO SICURO
-  ATTACCO PER AUTOPOMPA SINGOLO
-  MURO TAGLIAFUOCO REI 120
-  PORTA TAGLIAFUOCO REI 120
-  PERCORSO MEZZI DI SOCCORSO
-  PERCORSO DI ESODO

Spazio per note, timbri e bolli.			
N°	AGGIORNAMENTI	DATA	DESCRIZIONE AGGIORNAMENTO
COMUNE DI ROTTOFRENO PROVINCIA DI PIACENZA S.S. 10 Loc. Cattagnina			
OGGETTO: ART 53 PER AMPLIAMENTO PRODUTTIVO			
PROGETTO: PIANTA U.S.			
IL TECNICO Arch. CHIARA FIORANI N° Iscrit. Albo Arch.: 619 Cod. Fisc.: FRN CHR 86M53 G535U P.IVA: 01598840336 via Lorenzo Toncini, 5 - 29122 PIACENZA tel. 331 4153047 E-mail: chiaraforani@studioforani.com		TIMBRO FIRMA	
COMMITTENTE Lpr			
SCALA:	1:500	TAV. N°	09
DI TAV. TOTALI:		17	DATA:
		GIUGNO 2024	DISEGNATORE: CHIARA