
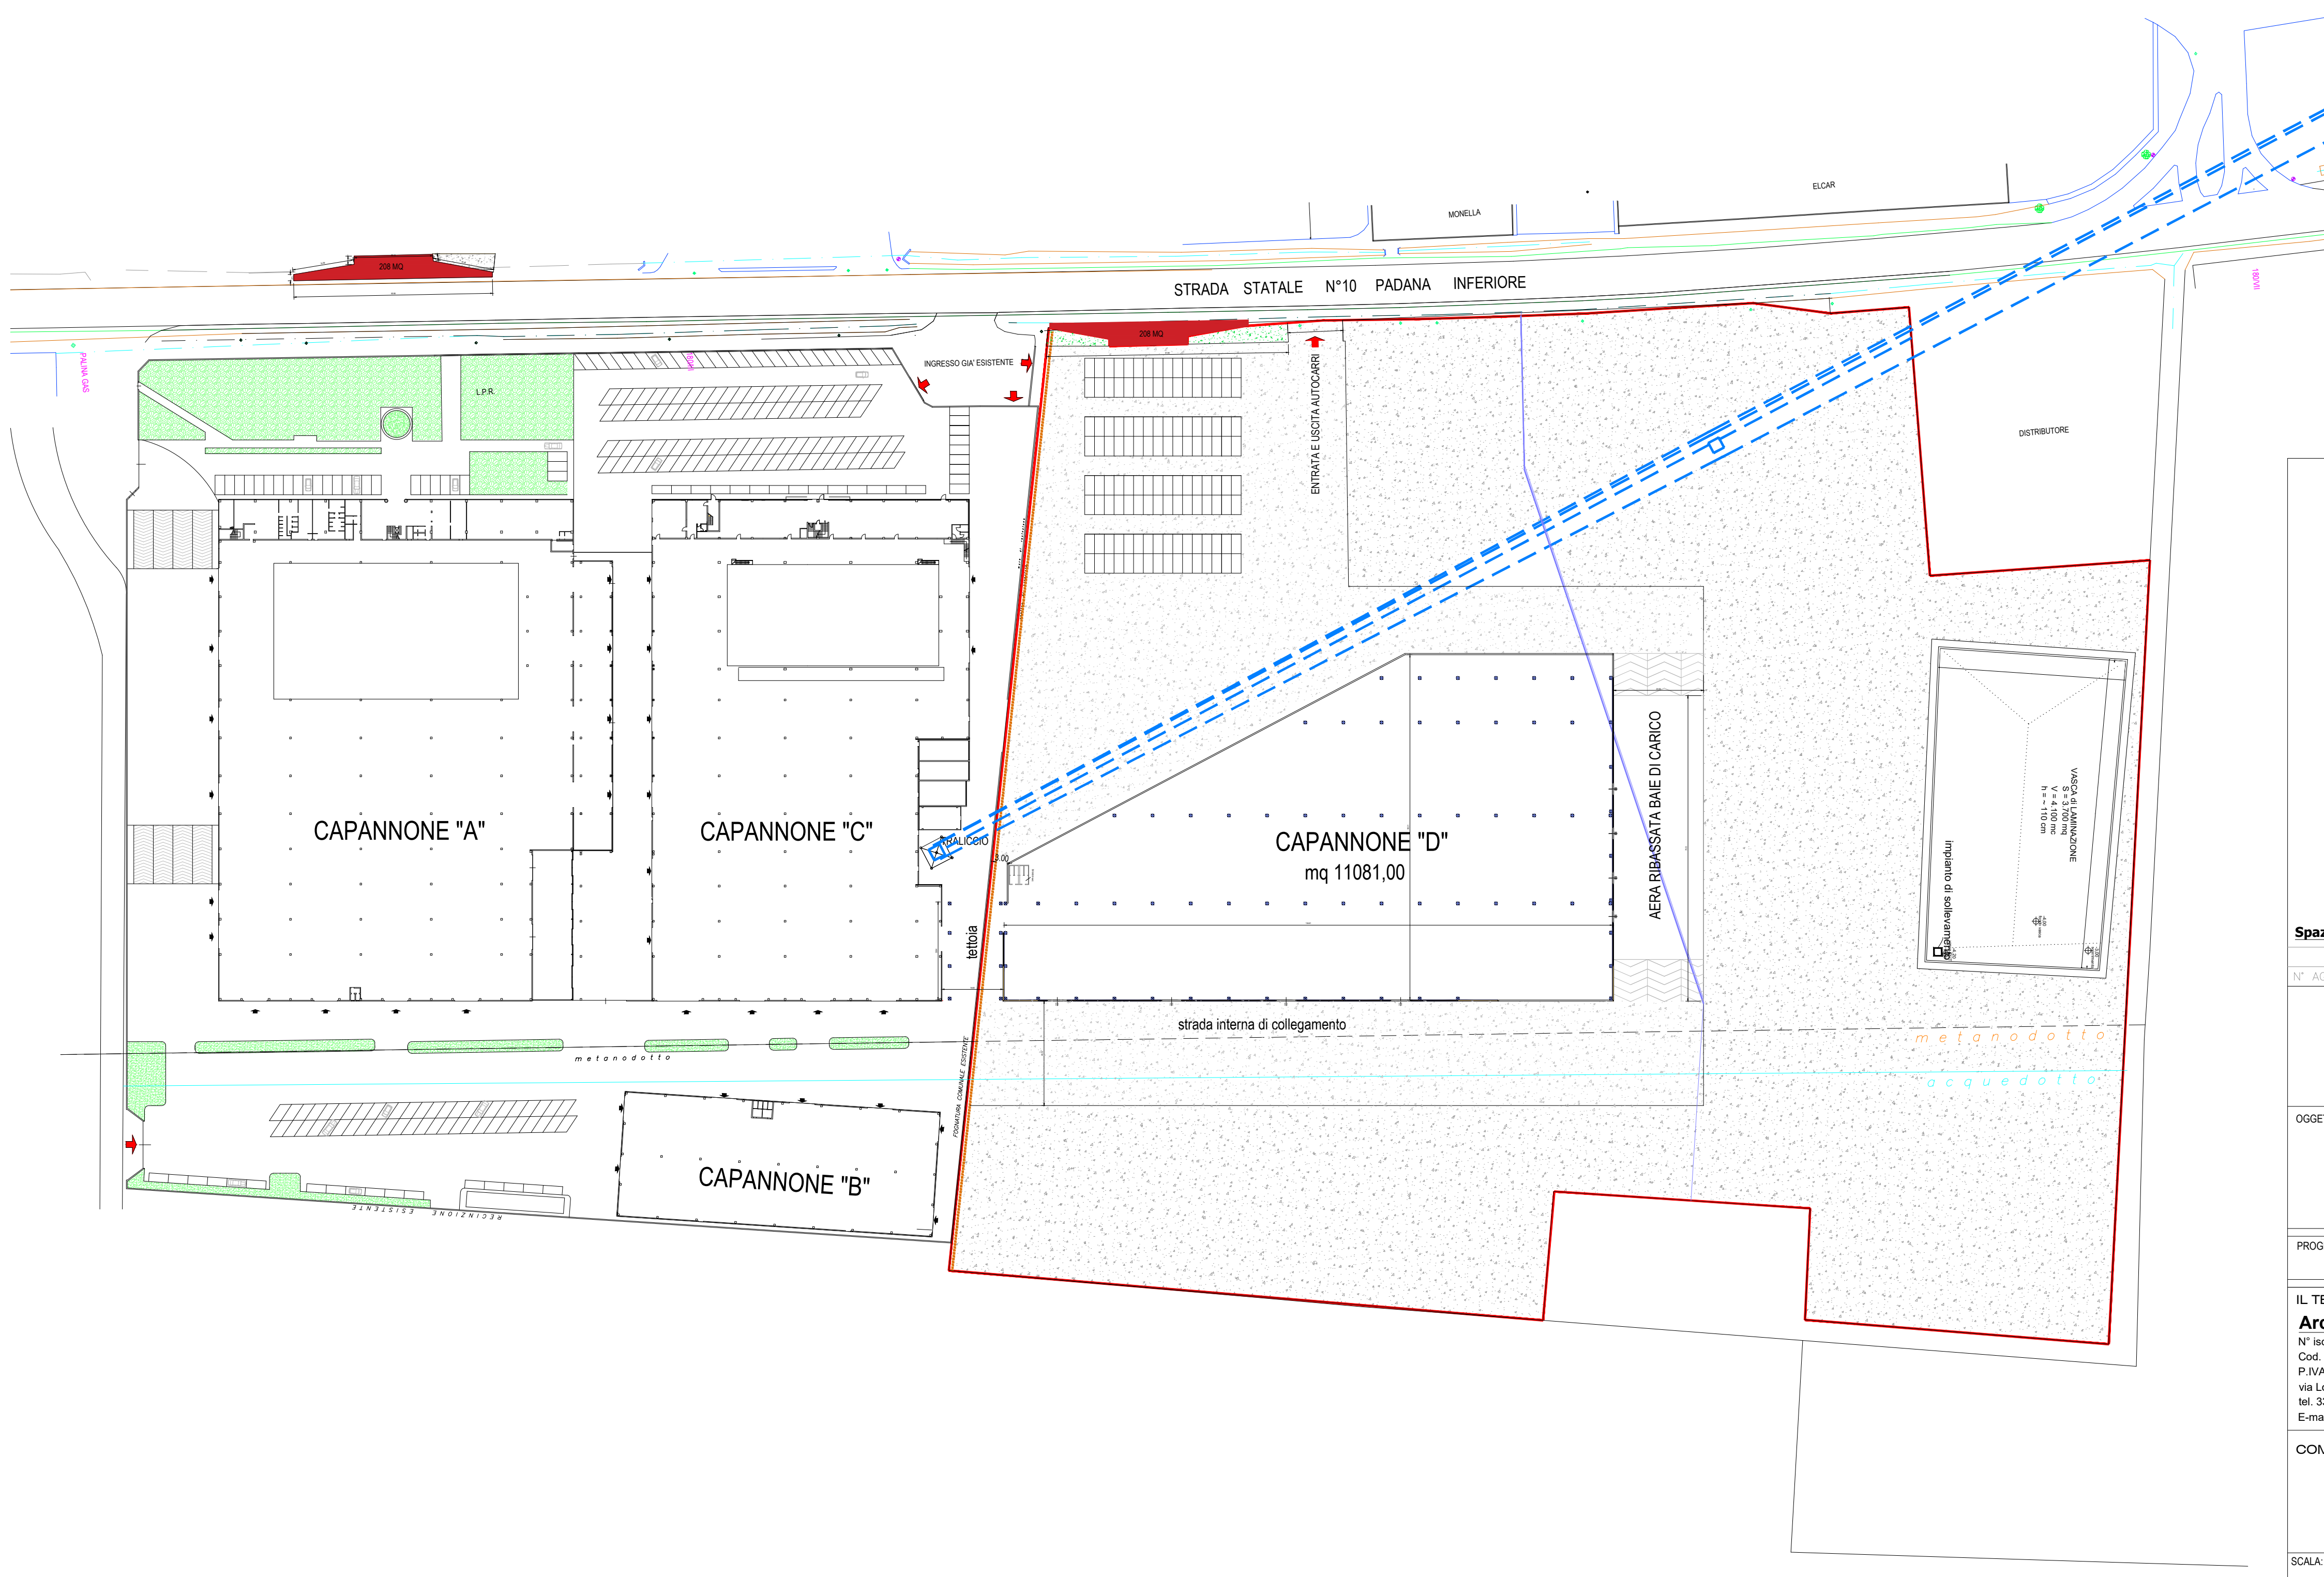
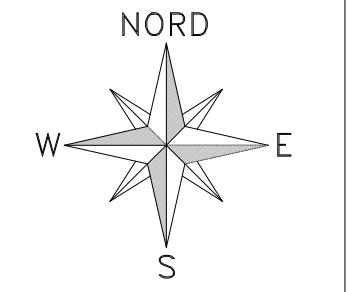
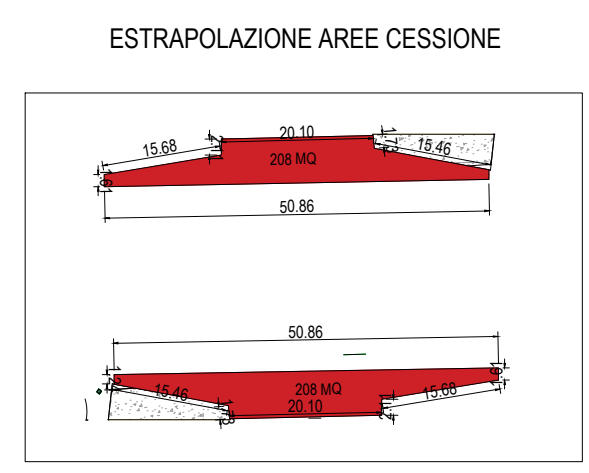


LEGENDA:
 AREE OGGETTO DI CESSIONE



Spazio per note, timbri e bolli.

N° AGGIORNAMENTI	DATA	DESCRIZIONE AGGIORNAMENTO


COMUNE DI ROTTOFRENO
 PROVINCIA DI PIACENZA

S.S. 10 Loc. Cattagnina

OGGETTO:
ART 53 PER AMPLIAMENTO PRODUTTIVO

PROGETTO:
PLANIMETRIA CESSIONI

IL TECNICO
Arch. CHIARA FIORANI
 N° Iscriz. Albo Arch.: 619
 Cod. Fisc.: FRN CHR 86M53 G535U
 P.IVA: 01598840336
 via Lorenzo Toncini, 5 - 29122 PIACENZA
 tel. 331 4153047
 E-mail: chiaraforani@studioforani.com

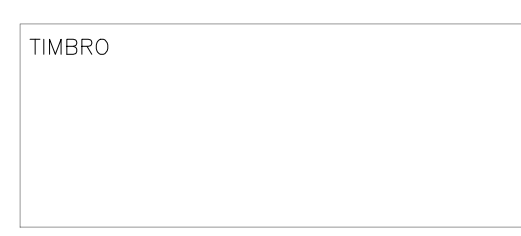

FIRMA

COMMITTENTE



SCALA: 1:1000	TAV. N°: 10	DI TAV. TOTALI: 11	DATA: GIUGNO 2024	DISEGNATORE: CHIARA
---------------	-------------	--------------------	-------------------	---------------------