
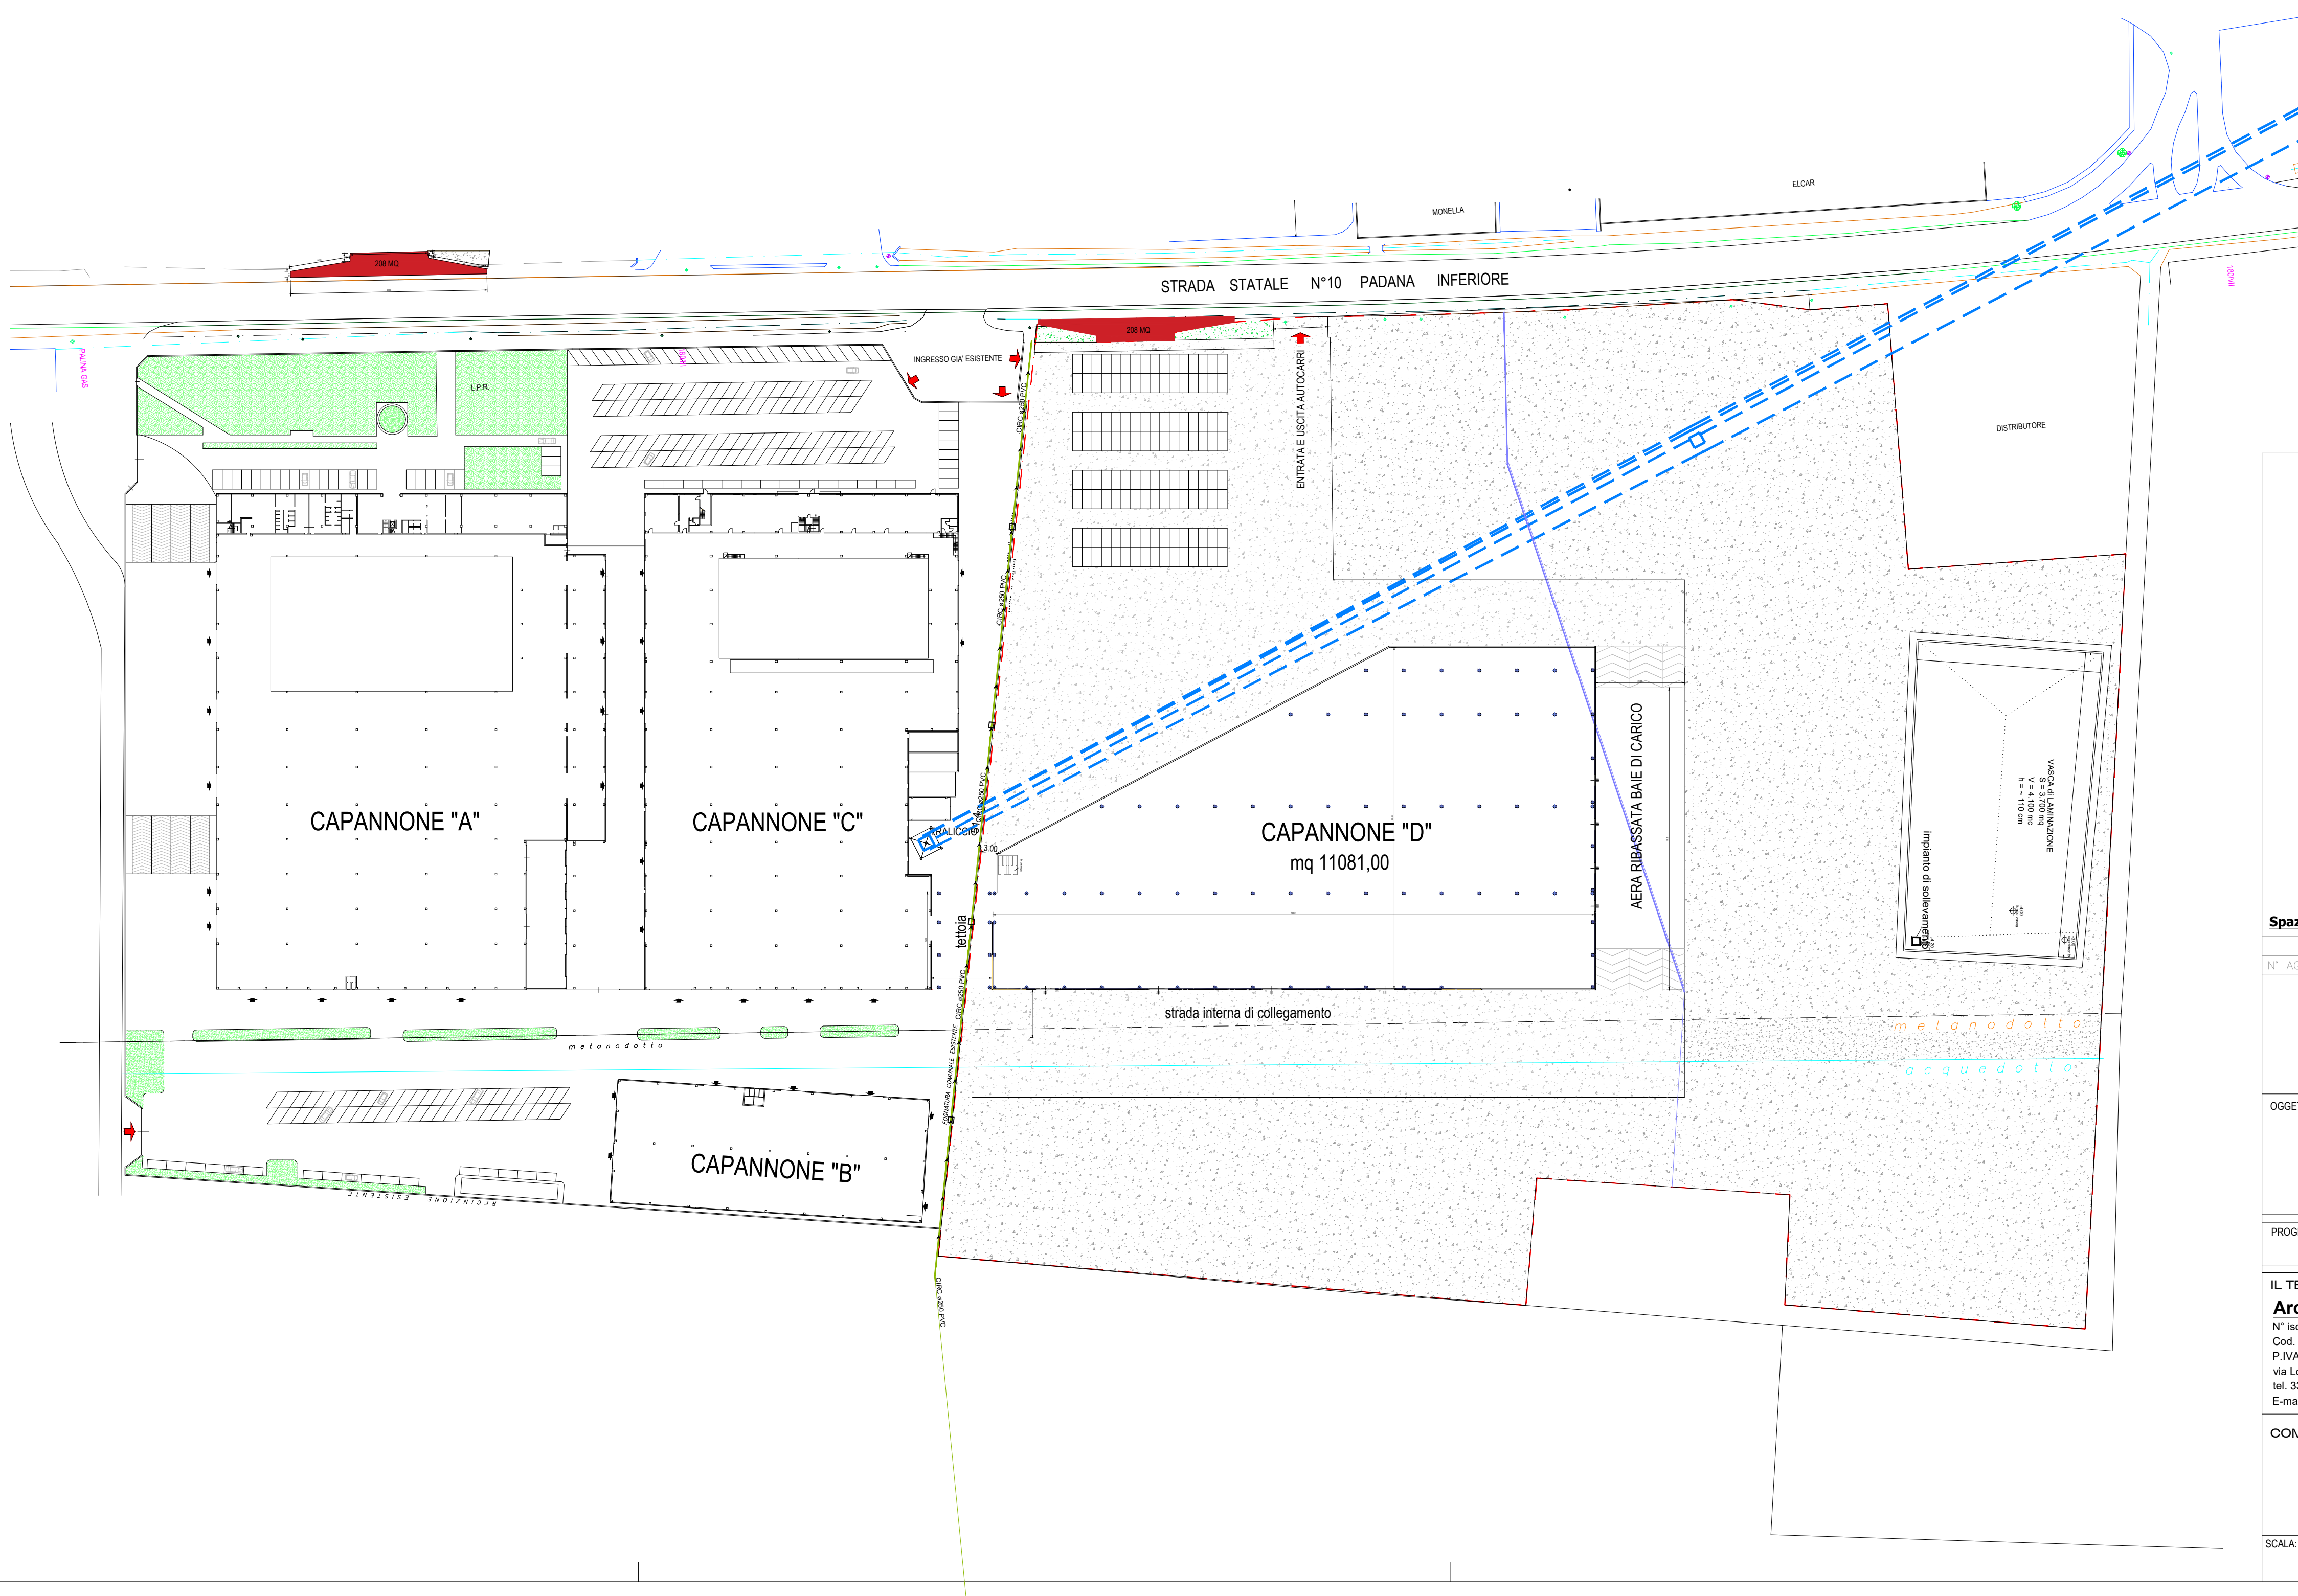



LEGENDA:

AREE OGGETTO DI CESSIONE

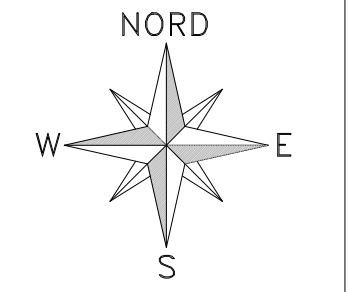

Spazio per note, timbri e bolli.

N° AGGIORNAMENTI	DATA	DESCRIZIONE AGGIORNAMENTO
COMUNE DI ROTTOFRENO PROVINCIA DI PIACENZA S.S. 10 Loc. Cattagnina ART 53 PER AMPLIAMENTO PRODUTTIVO		
PLANIMETRIA IRETI		
IL TECNICO Arch. CHIARA FIORANI N° Iscriz. Albo Arch.: 619 Cod. Fisc.: FRN CHR 86M53 G535U P.IVA: 01598840336 via Lorenzo Toncini, 5 - 29122 PIACENZA tel. 331 4153047 E-mail: chiaraforani@studioforani.com		TIMBRO FIRMA
COMMITTENTE 		
SCALA: 1:1000	TAV. N°: 12	DI TAV. TOTALI: 11
DATA: GIUGNO 2024		DESIGNATORE: CHIARA