
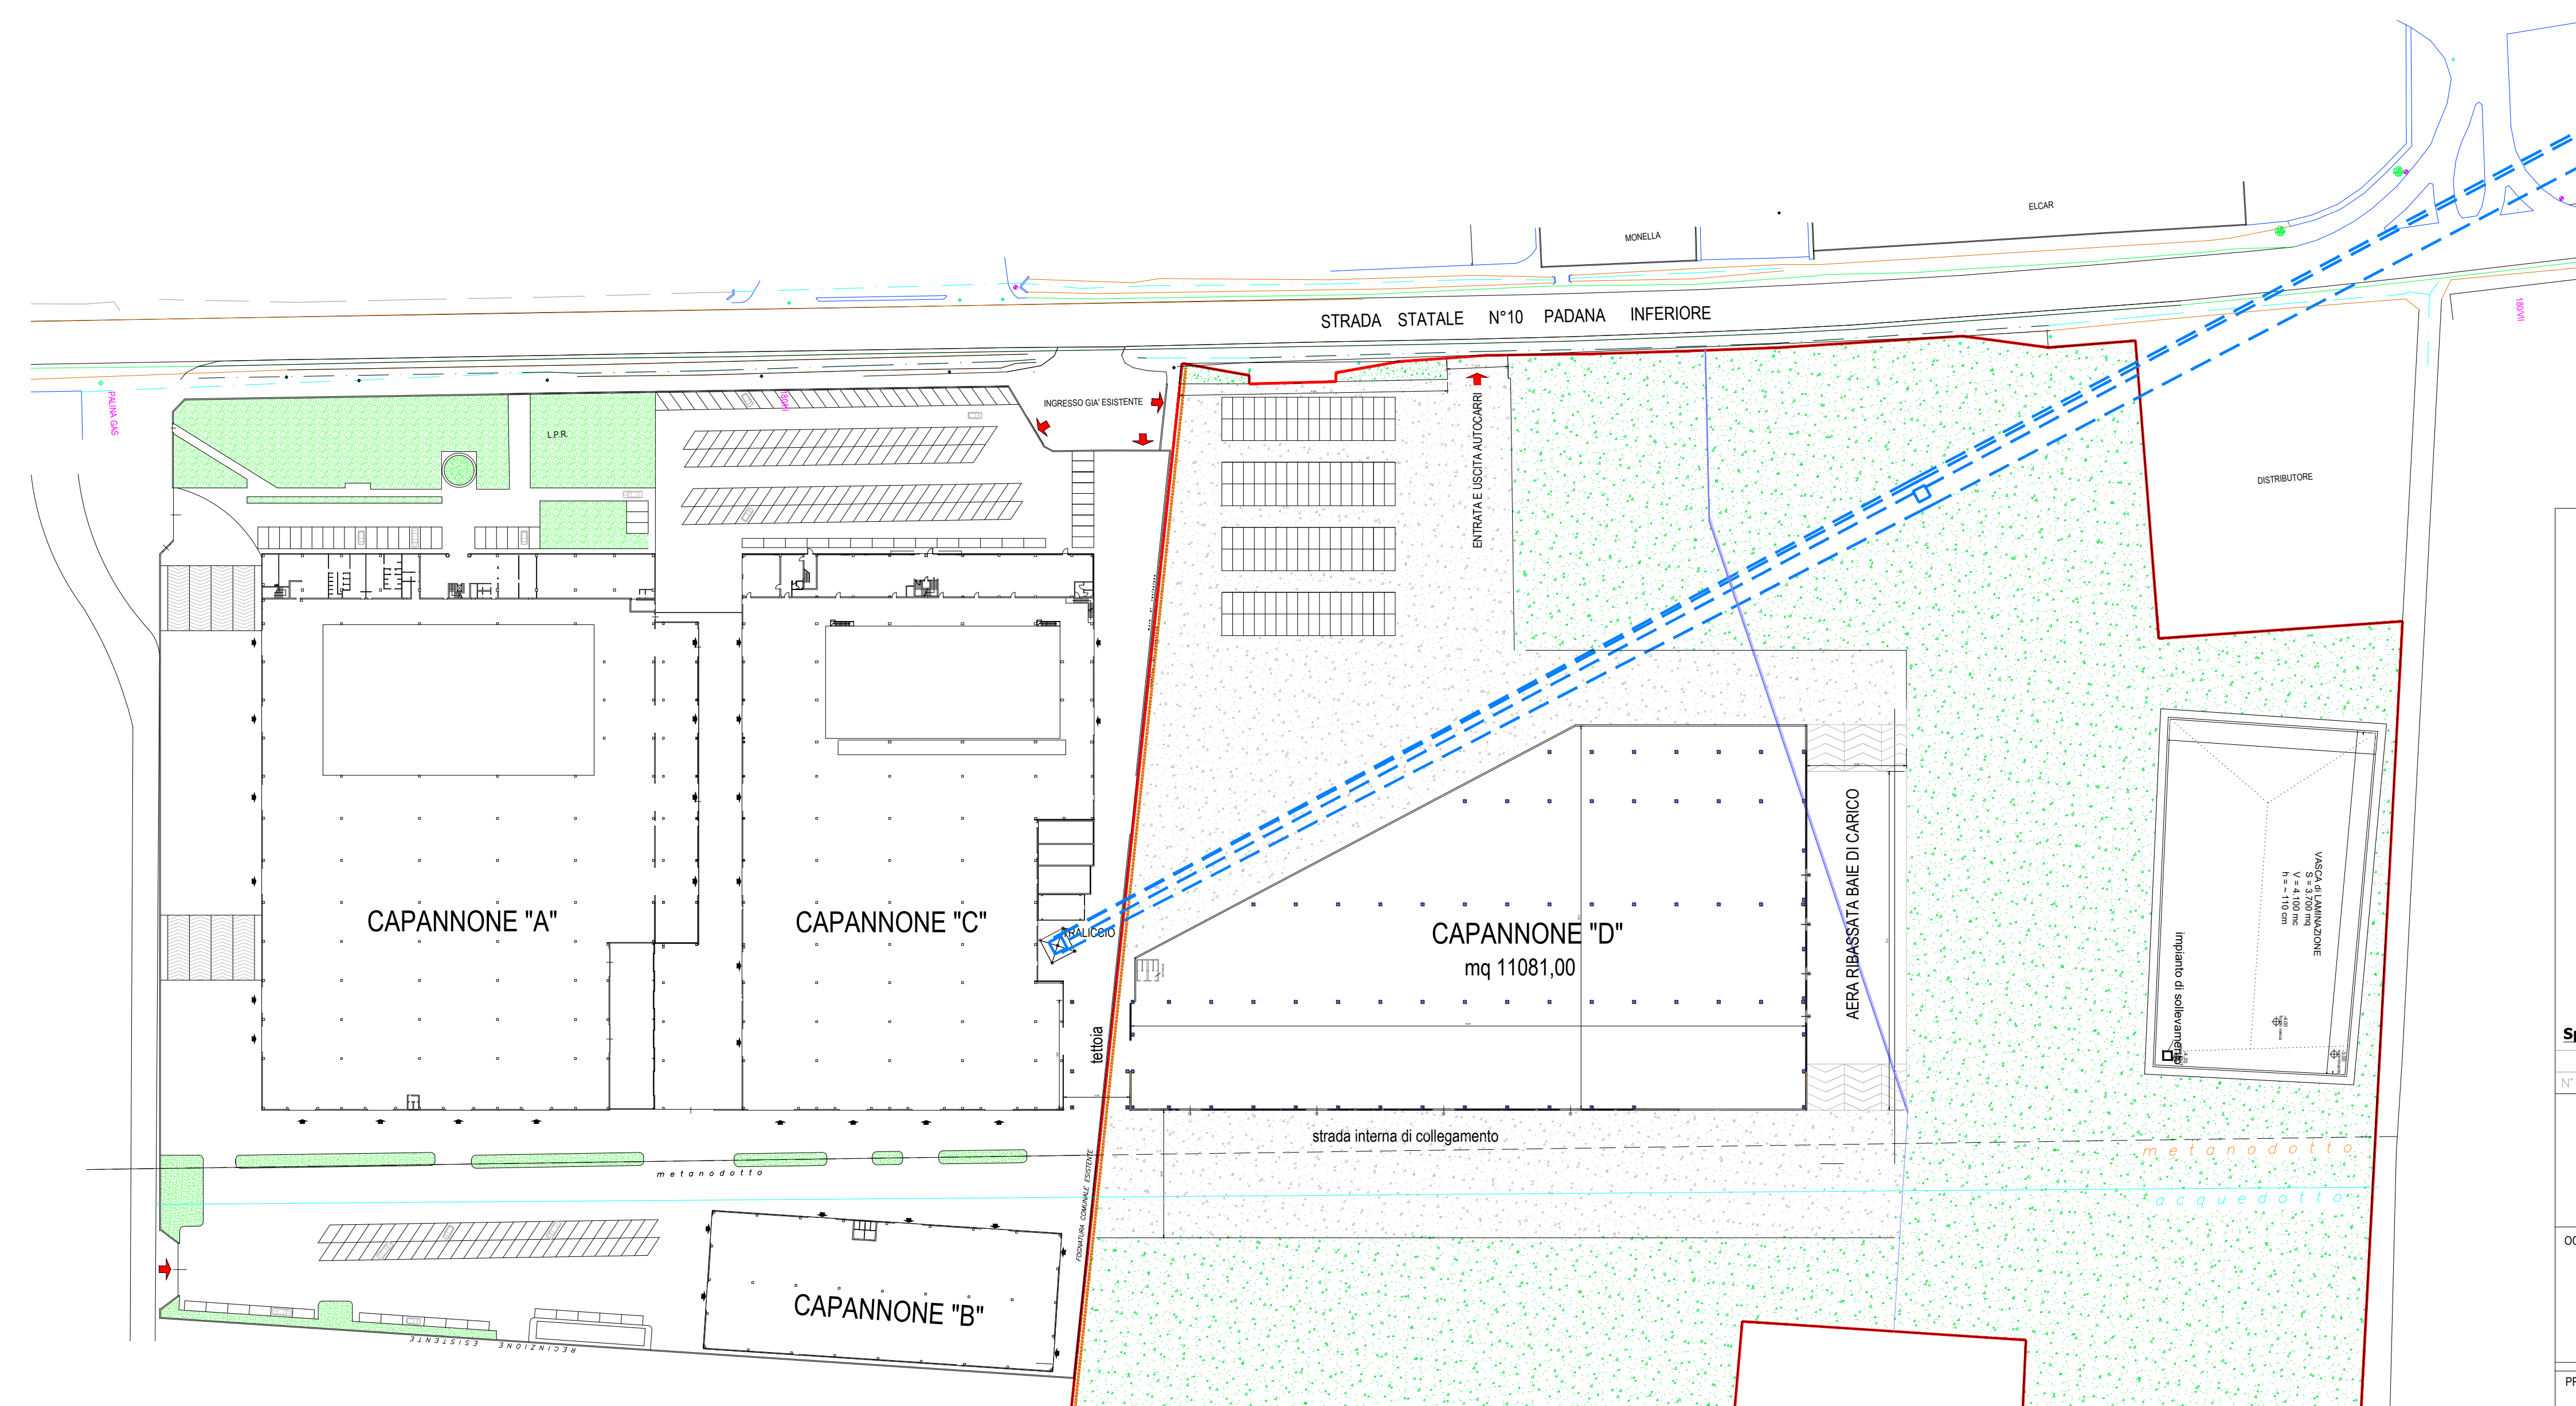


LEGENDA:	
	PIAZZALE ASFALTATO
	VERDE INCOLTO
	PERIMETRO PROPRIETA'
	VASCA DI LAMINAZIONE

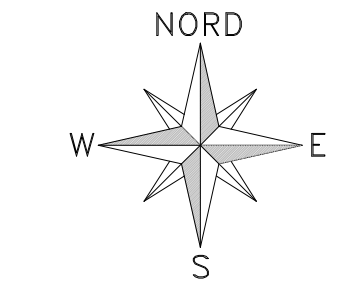

Spazio per note, timbri e bolli.		
N° AGGIORNAMENTI	DATA	DESCRIZIONE AGGIORNAMENTO
COMUNE DI ROTTOFRENO PROVINCIA DI PIACENZA		
S.S. 10 Loc. Cattagnina		
OGGETTO: ART 53 PER AMPLIAMENTO PRODUTTIVO		
PROGETTO: PLANIMETRIA GENERALE		
IL TECNICO		
Arch. CHIARA FIORANI		TIMBRO
N° Iscriz. Albo Arch.: 619 Cod. Fisc.: FRN CHR 86M53 G535U P.IVA: 01598840336 via Lorenzo Toncini, 5 - 29122 PIACENZA tel. 331 4153047 E-mail: chiaraforani@studiofiorani.com		FIRMA
COMMITTENTE		
SCALA: 1:1000	TAV. N°: 06	DI TAV. TOTALI: 11
DATA: GIUGNO 2024		DISEGNATORE: CHIARA

SUPERFICI LPR ESISTENTE

SUPERFICIE AREA DI PROPRIETA'
Foglio N° 16 - mappale -205 Totale 53.046 mq.
SUPERFICIE TOTALE CAPANNONI "A-B-C"
(13.024,57+2.587,20+13.999,30) = Totale 29.611,05 mq.
AREA DI PARCHEGGIO = MQ 7.188
AREA VERDE = MQ 3.380,5

SUPERFICIE AREA CAPANNONE "A"
Piano TERRA = (117,88x90,68)+(74,20x10,00) = 11.431,35 mq.
Piano TERRA UFFICI = (90,85x10,40) = 102,40 mq.
Piano PRIMO UFFICI = (90,85x10,40)+(34,75+37,00)x1,82+(2,75x5,85) = 830,34 mq.
Piano SECONDO UFFICI = (72,66x8,58)+5,15x1,82+8,10x3,00+(1,17x2,90) = 660,48 mq.
TOTALE UFFICI = (102,40+830,34+660,48) = 1.593,22 mq.
TOTALE CAPANNONE "A" = (11.431,35+1.593,22) = 13.024,57

SUPERFICIE AREA CAPANNONE "B"
Piano TERRA = (80,85 x 32,00) = 2.587,20
TOTALE CAPANNONE "B" = 2.587,20 mq.

SUPERFICIE AREA CAPANNONE "C"
Piano TERRA = (38,50 x 10,50)+(112,65+92,67)+(29,85x5,95)+(15,70x81,19)+
(45,75x13,00)+(10,62x13,00)+(6,50x12,27)+(5,96x10,80) = 13.172,78 mq.
Piano PRIMO (Uffici) = (81,19x10,18) = 826,51 mq.
TOTALE CAPANNONE "C" = (13.172,78+826,51) = 13.999,30
AREA COPERTA Mq. 29.611,05