


**LEGENDA:**

	CANALI DI SCOLO ACQUE PIOVANE
	ACQUEDOTTO COMUNALE
	METANODOTTO PUBBLICO
	FOGNIATURA COMUNALE
	ELETTRODOTTO
	POZZETTI SERVIZI

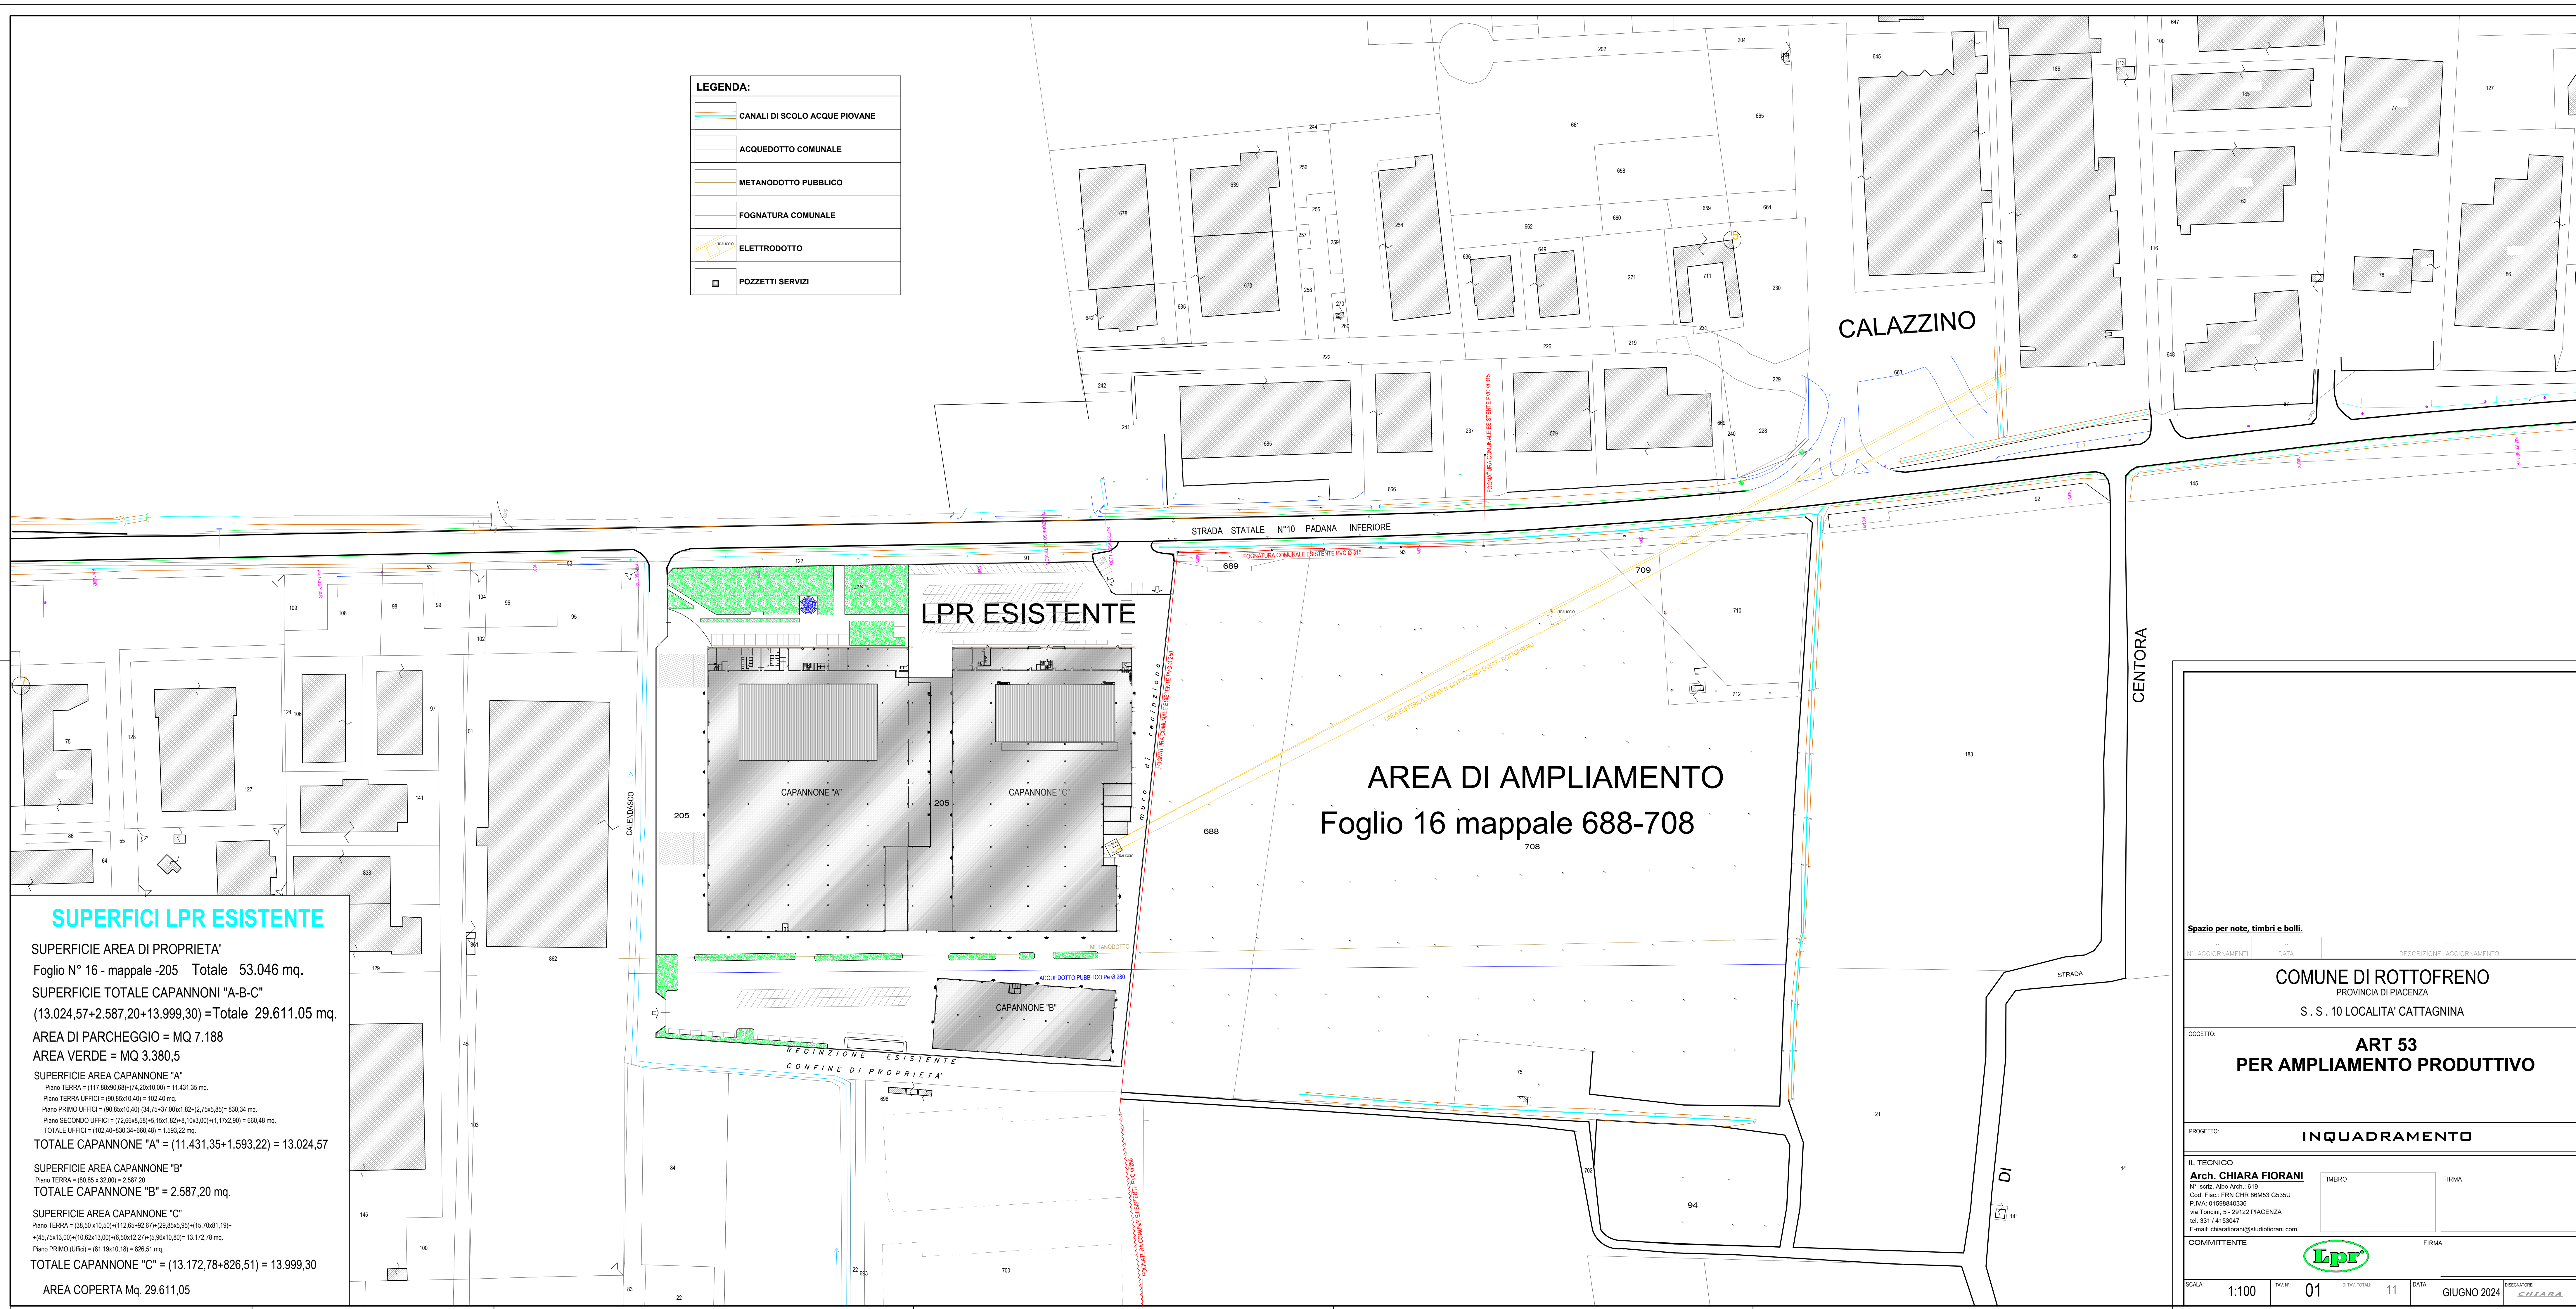

**SUPERFICI LPR ESISTENTE**

SUPERFICIE AREA DI PROPRIETA'  
Foglio N° 16 - mappale -205 Totale 53.046 mq.

SUPERFICIE TOTALE CAPANNONI "A-B-C"  
(13.024,57+2.587,20+13.999,30) = Totale 29.611,05 mq.

AREA DI PARCHEGGIO = MQ 7.188

AREA VERDE = MQ 3.380,5

SUPERFICIE AREA CAPANNONE "A"  
Piano TERRA = 117.896,69+14.204,03 = 114.31,35 mq.  
Piano PRIMO LUFFICI = 90,85+10,40+34,75+37,00+1,82+2,75+5,85 = 183,34 mq.  
Piano SECONDO LUFFICI = 172,68+58+156,12+12+10,20+11,17+2,30 = 468,48 mq.  
TOTALE LUFFICI = 182,40+53,34+460,48 = 1.593,22 mq.  
TOTALE CAPANNONE "A" = (11.431,35+1.593,22) = 13.024,57

SUPERFICIE AREA CAPANNONE "B"  
Piano TERRA = 80,95+22,00 = 102,95 mq.  
TOTALE CAPANNONE "B" = 2.587,20 mq.

SUPERFICIE AREA CAPANNONE "C"  
Piano TERRA = 108,00+13,00+12,65+12,67+20,84+5,90+15,70+1,10+  
+45,75+13,00+10,62+13,00+8,50+12,27+15,96+10,80 = 13.172,78 mq.  
Piano PRIMO LUFFICI = 81,19+10,18 = 91,37 mq.  
TOTALE CAPANNONE "C" = (13.172,78+91,37) = 13.999,30

AREA COPERTA MQ 29.611,05

Spazio per note, timbri e bolli.

PROGETTO	DATA	DESCRIZIONE
<b>COMUNE DI ROTTOFRENO</b> PROVINCIA DI PIACENZA S. S. 10 LOCALITA' CATTAGNINA		
<b>ART 53</b> <b>PER AMPLIAMENTO PRODUTTIVO</b>		
<b>INQUADRAMENTO</b>		
IL TECNICO <b>Arch. CHIARA FIORANI</b> N° Iscrit. Abto Arch. E19 Conf. Prof. PER CON. IMBACI G536J P. IVA: 0159848336 Via Torino, 5 - 29122 PIACENZA Tel. 331 / 415347 E-mail: chiara.fiorani@studiofiorani.com		
COMMITTENTE 		FIRMA
SCALA: 1:100	Foglio: 01	DATA: GIUGNO 2024