









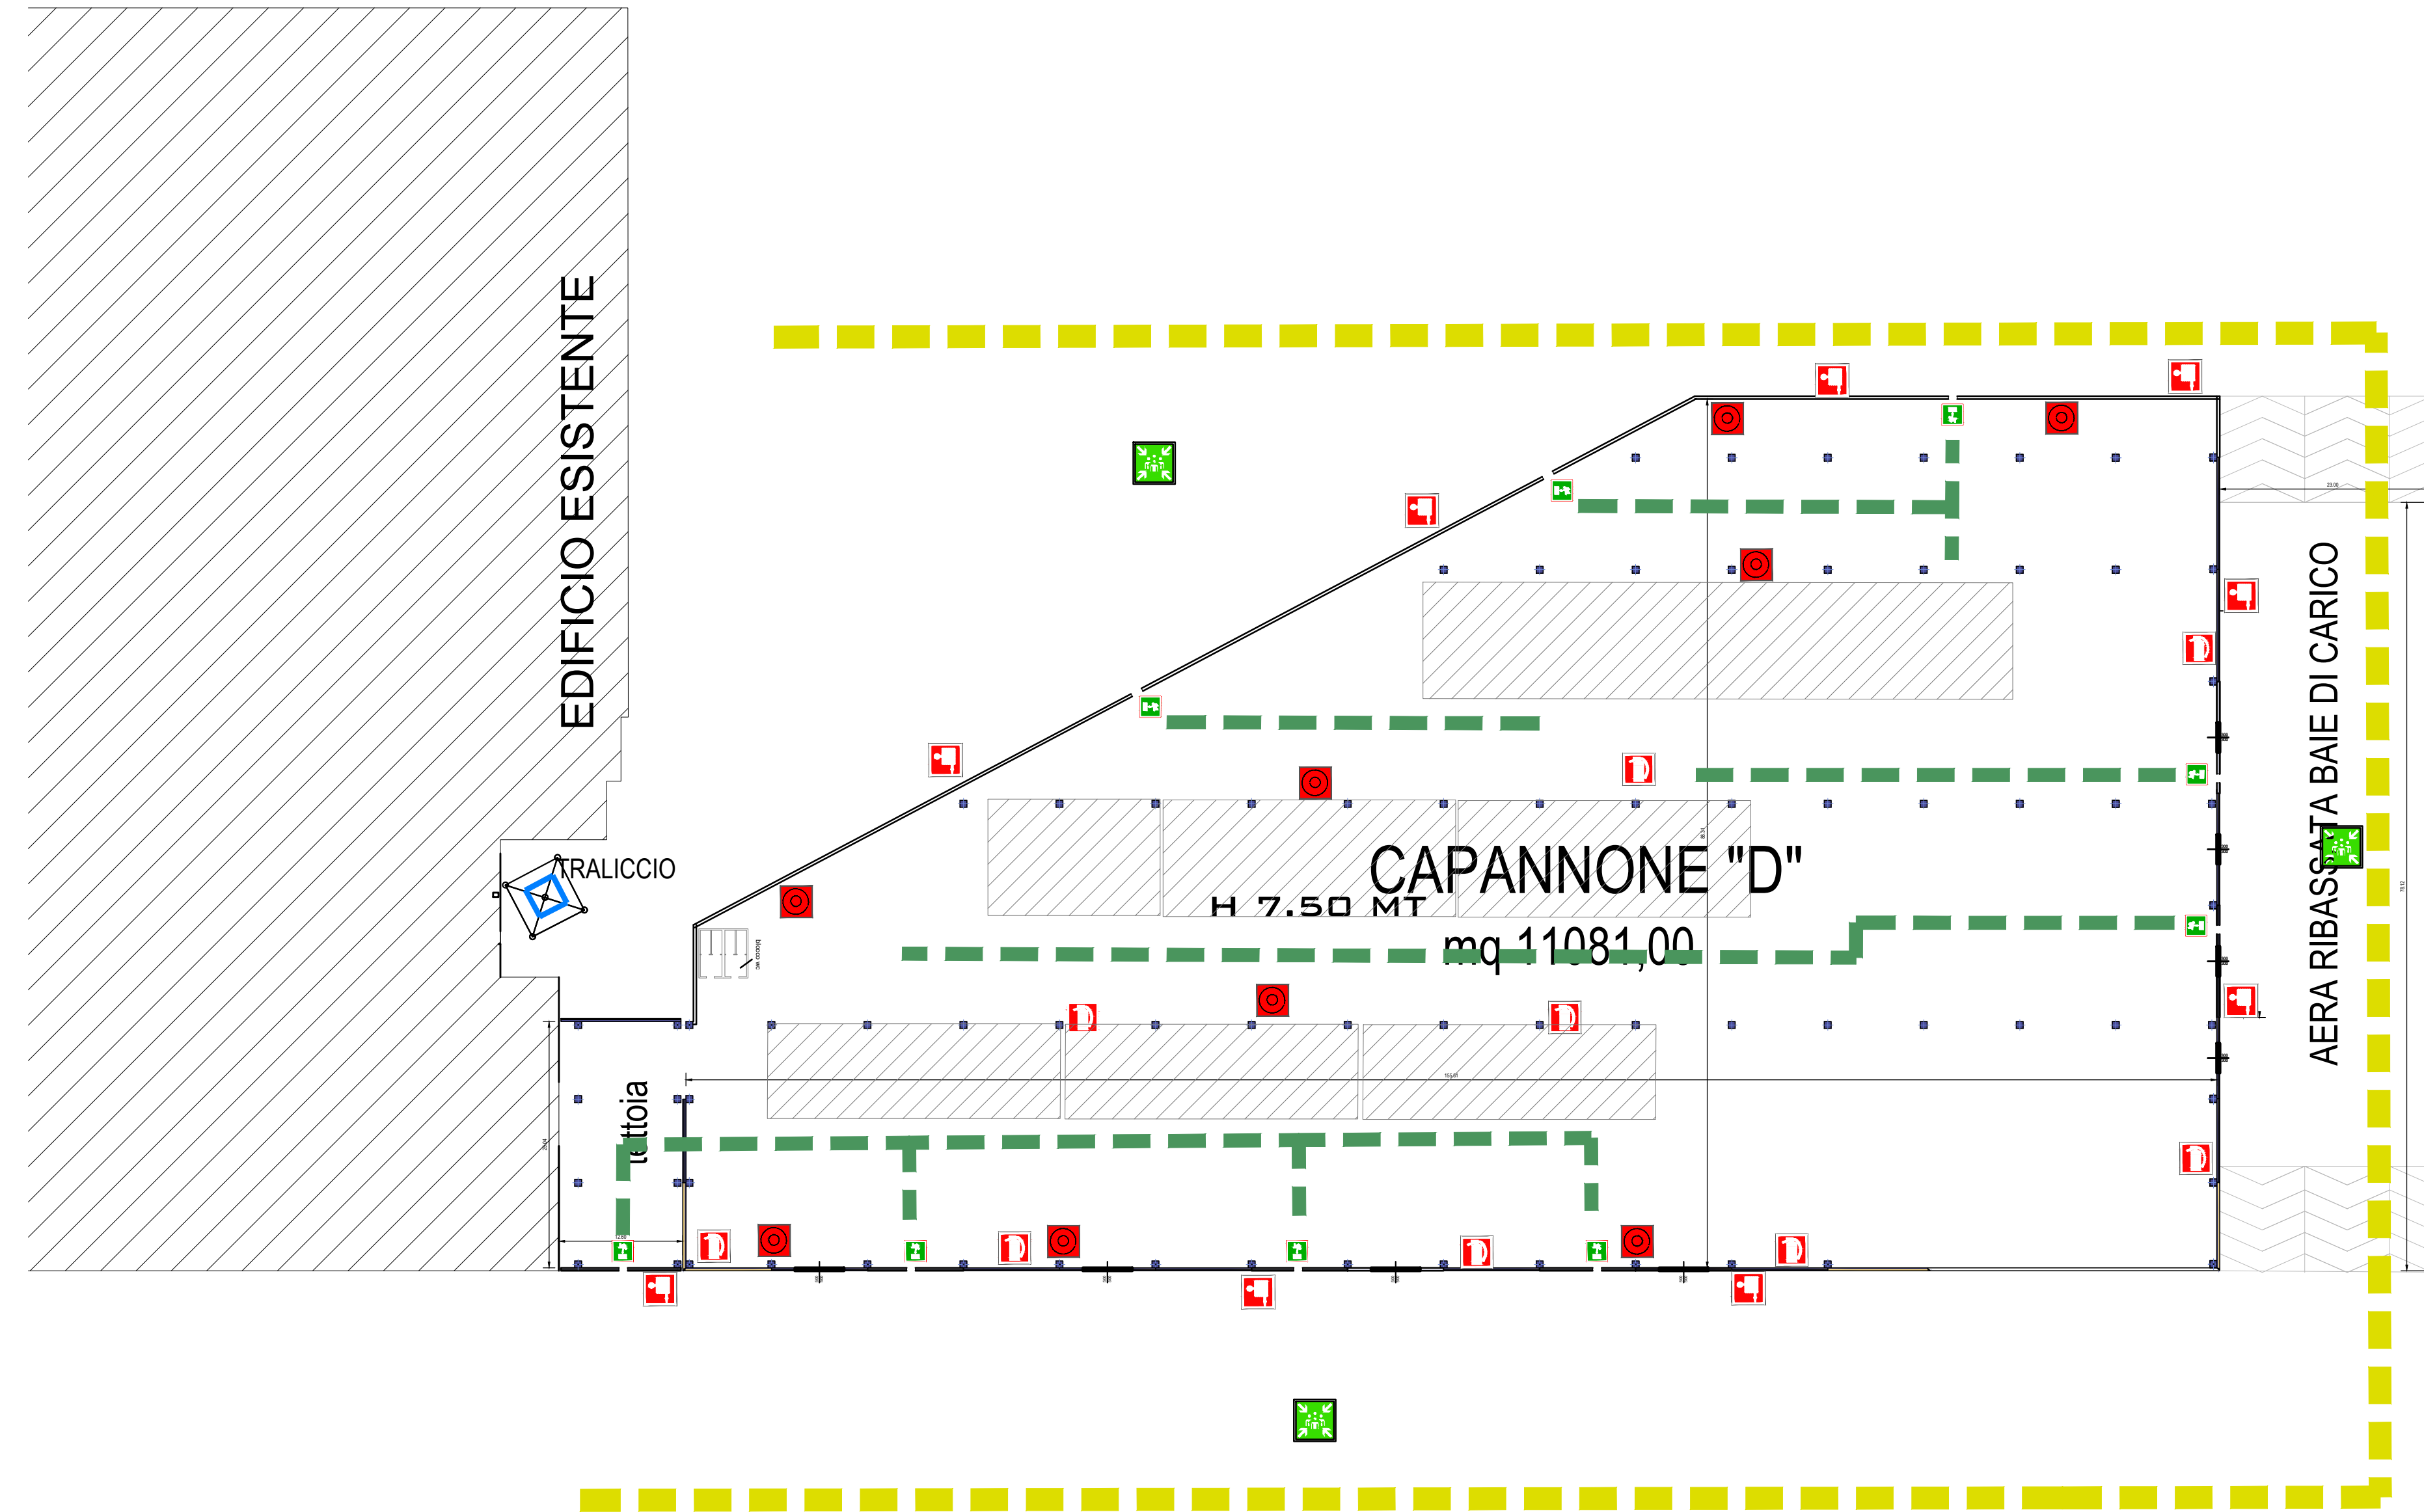


LEGENDA VVFF

-  ESTINTORE PORTATILE
-  PULSANTE DI SGANCIO ENERGIA ELETTRICA
-  IDRANTE A CASSETTA UNI 70
-  USCITE D'EMERGENZA
-  LUOGO SICURO
-  ATTACCO PER AUTOPOMPA SINGOLO
-  MURO TAGLIAFUOCO REI 120
-  PORTA TAGLIAFUOCO REI 120
-  PERCORSO MEZZI DI SOCCORSO
-  PERCORSO DI ESODO



Spazio per note, timbri e bolli.

N° AGGIORNAMENTI	DATA	DESCRIZIONE AGGIORNAMENTO
<p>COMUNE DI ROTTOFRENO PROVINCIA DI PIACENZA S.S. 10 Loc. Cattagnina</p>		
<p>OGGETTO:</p> <p style="text-align: center;">ART 53 PER AMPLIAMENTO PRODUTTIVO</p>		
<p>PROGETTO:</p> <p style="text-align: center;">PIANTA U.S.</p>		
<p>IL TECNICO</p> <p>Arch. CHIARA FIORANI</p> <p>N° Iscrit. Albo Arch.: 619 Cod. Fisc.: FRN CHR 86M53 G535U P.IVA: 01598840336 via Lorenzo Toncini, 5 - 29122 PIACENZA tel. 331 4153047 E-mail: chiaraforani@studioforani.com</p>		
TIMBRIO		FIRMA
		
<p>COMMITTENTE</p>		
SCALA: 1:500	TAV. N°: 09	DI TAV. TOTALI: 17
DATA: GIUGNO 2024	DISEGNATORE: CHIARA	