



RILIEVO



PLANIMETRIA DI PROGETTO

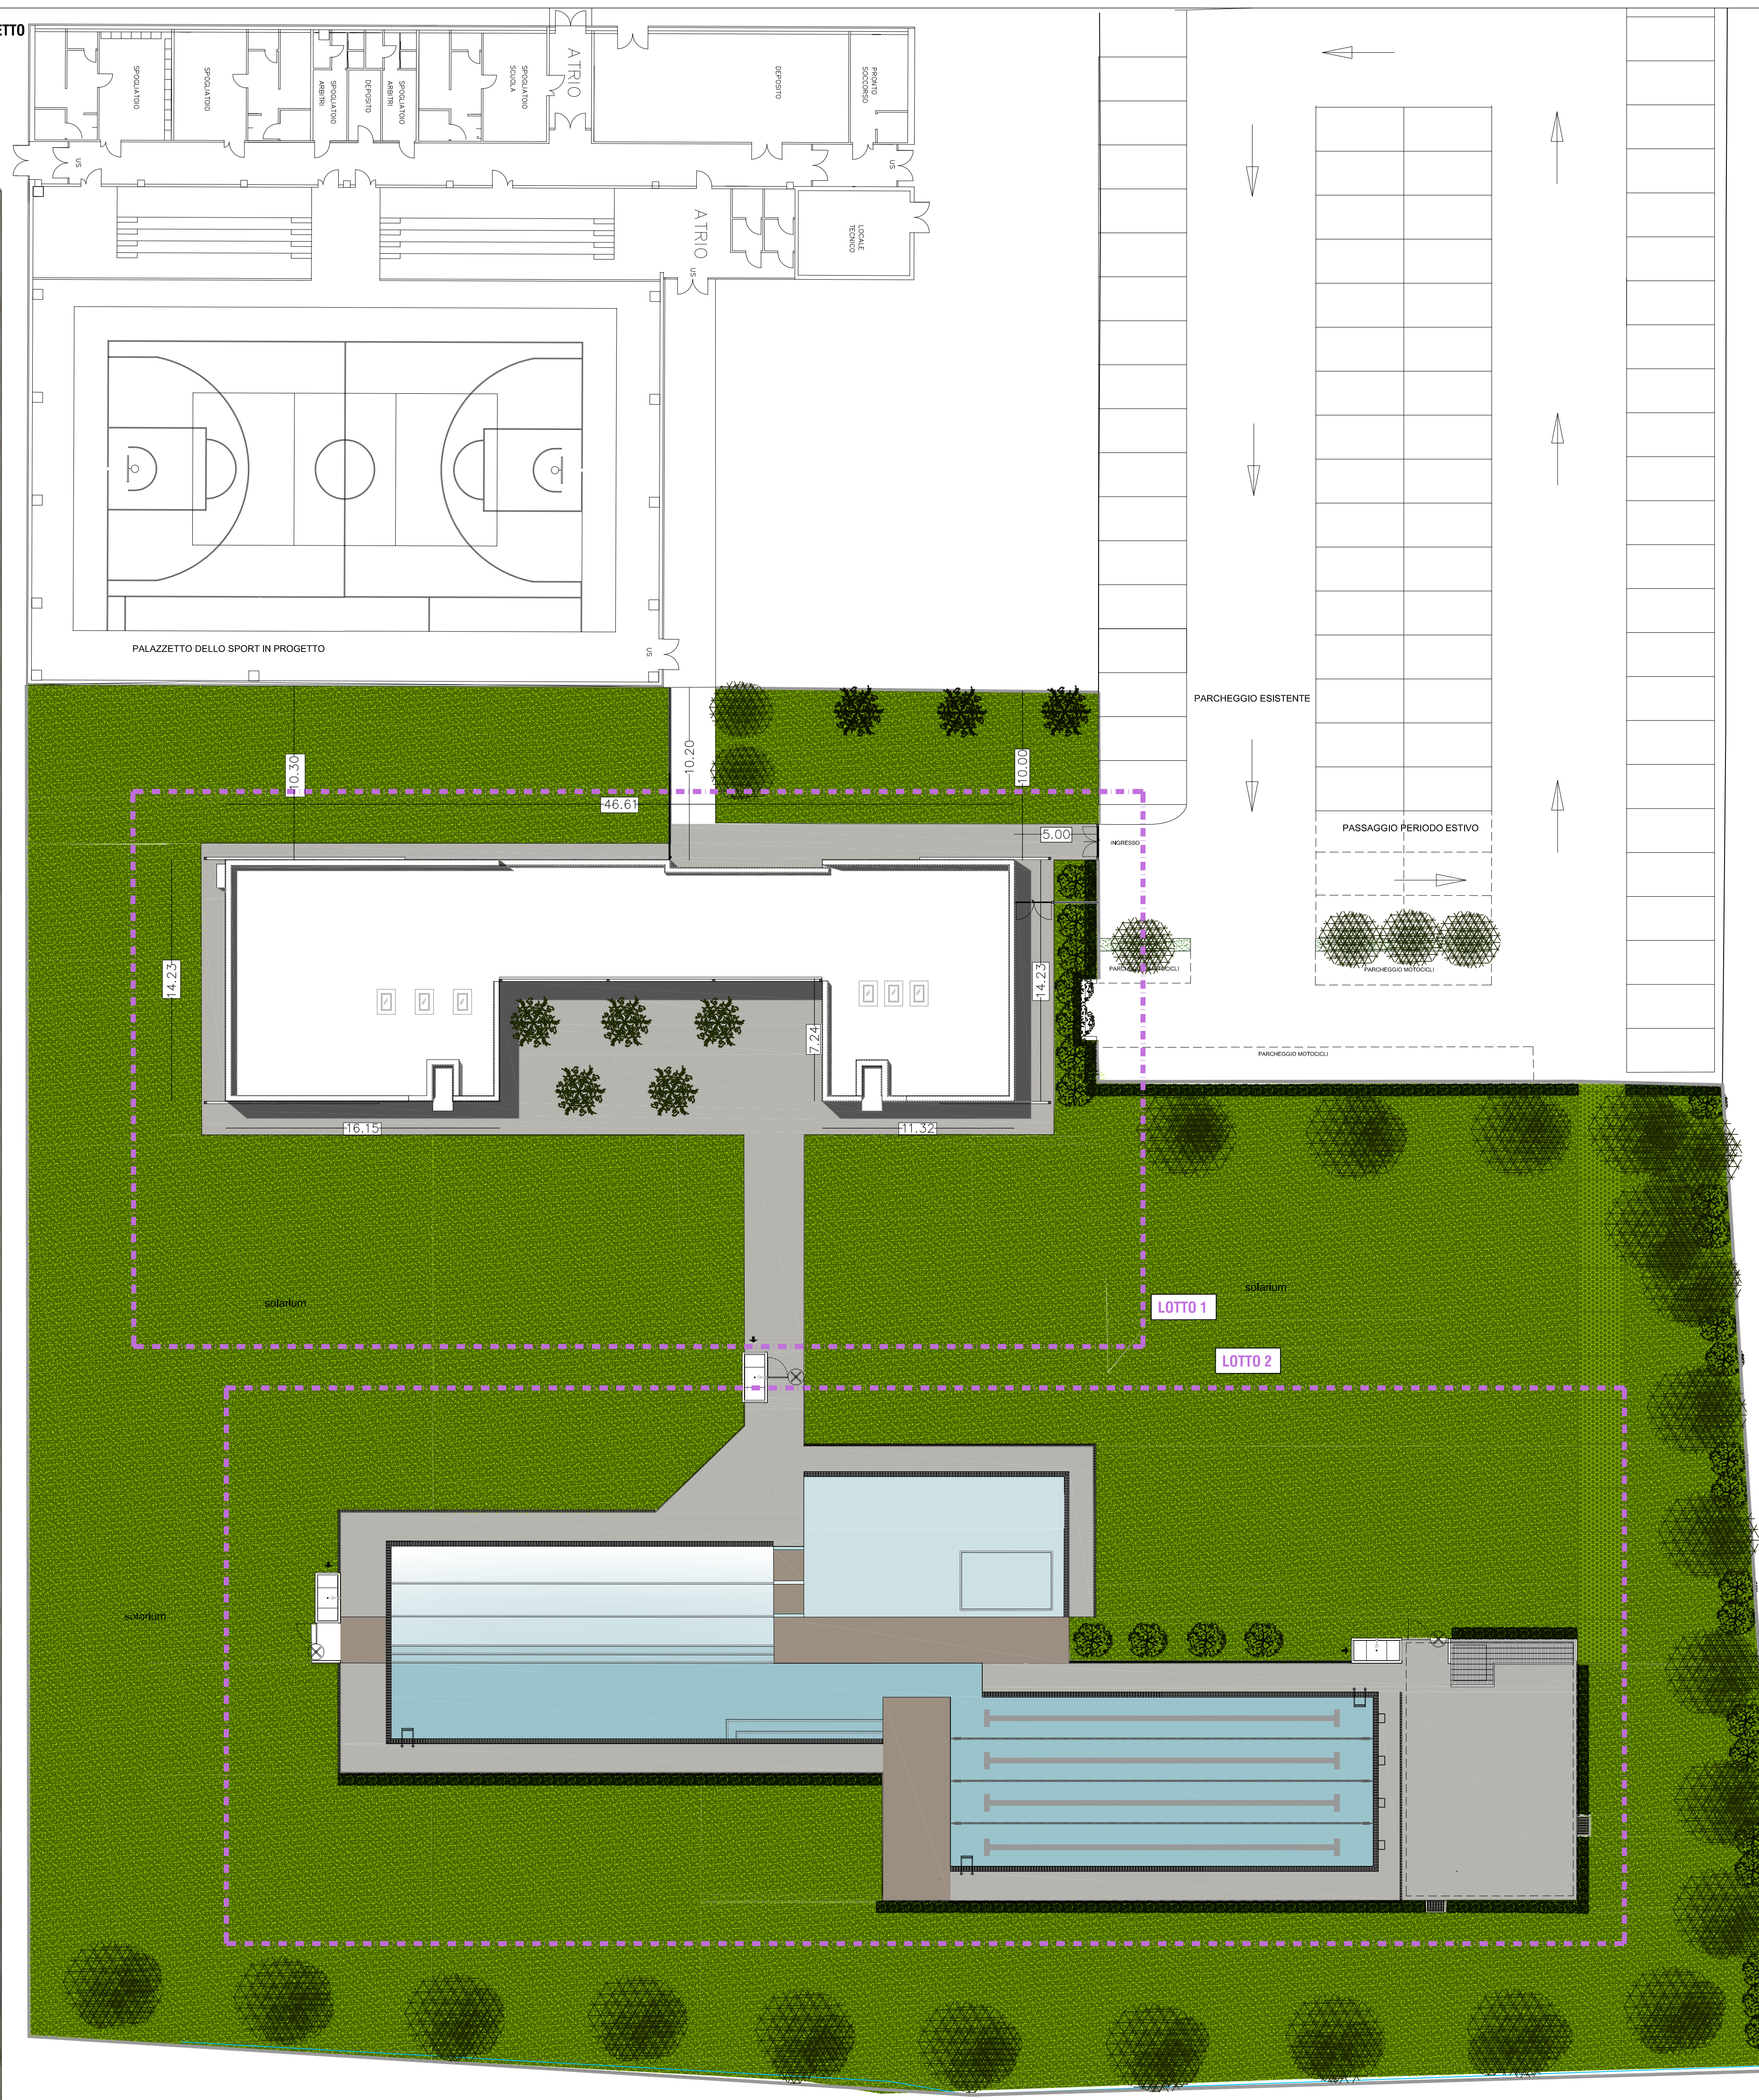

INSERIMENTO NEL CONTESTO

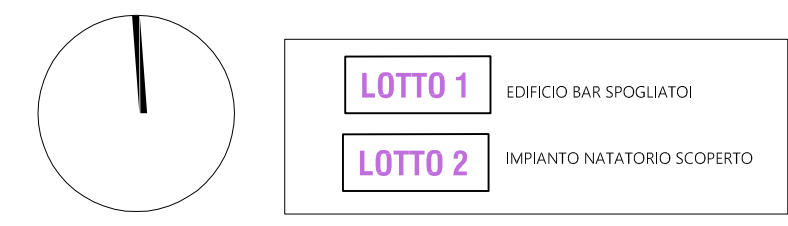

Progettazione architettonica
Arch. Elena Bottazzi

Progettazione strutturale
Ing. Graziano Negri

Progettazione impianti tecnologici
Ing. Enrico Riccardi

COMUNE DI ROTTOFRENO



PISCINA COMUNALE
IMPIANTO NATATORIO ESTERNO
CIG: ZE12A4C1AA
Ubicazione: S. Nicolò

Committente:
Comune di Rottofreno (PC)
Via XXV Aprile, 49, San Nicolò (PC)

N. App.	data:	Aggiornamento:
0	24/09/2020	EMMISSIONE PRELIMINARE
1	15/11/2020	EMMISSIONE DEFINITIVA
2	30/11/2020	EMMISSIONE ESECUTIVA

PROGETTO ESECUTIVO LOTTO 1

PLANIMETRIA GENERALE: RILIEVO, INSERIMENTO DEL PROGETTO NEL CONTESTO ED INDIVIDUAZIONE DEI LOTTI DI INTERVENTO