



| | |
|--|--|
| | Quadro elettrico, simbolo generale |
| | Passerella portacavi in filo d'acciaio zincato a caldo dopo lavorazione, DIM 200x100 |
| | Scatola di derivazione in PVC posata a vista |
| | Montante discesa/salita |
| | Tubazione flessibile in PVC posata sottotraccia diametro indicato in planimetria |
| | Tubazione rigida in PVC posata a vista diametro indicato in planimetria |
| | Apparecchio illuminante LED 73W IP66, ottica diffusore per illuminazione perimetrale edifici |
| | Apparecchio illuminante a palo 27W h=2.4 m per illuminazione di sicurezza perimetrale |
| | Apparecchio illuminante 35W-4000k a plafone |
| | Apparecchio illuminante 27W-4000k in policarbonato posato a vista |
| | Apparecchio illuminante 24W-4000k a plafone |
| | Apparecchio illuminante per illuminazione di emergenza, potenza equivalente 24W IP44, completo di pittogramma "uscita di sicurezza", posato a plafone o a parete |
| | Apparecchio illuminante con gruppo autonomo di emergenza, autonomia 1h, ricarica 12h |
| | Indicazione apparecchio illuminante dotato di gruppo autonomo di emergenza |
| | Rilevatore di presenza ON-OFF per comando apparecchi illuminanti |
| | Interruttore unipolare da incasso per scatola portafrutti |
| | Deviatore da incasso per scatola portafrutti |
| | Pulsante da incasso per scatola portafrutti |
| | Interruttore unipolare in custodia IP55 posato a vista |
| | Impianti da intendersi come miglioria a discrezione delle ditte in gara. Sono invece oggetto all'appalto tutte le tubazioni e scatole incassate |

PLANIMETRIA IMPIANTO DI ILLUMINAZIONE BAR E SPOGLIATOI - scala 1:50

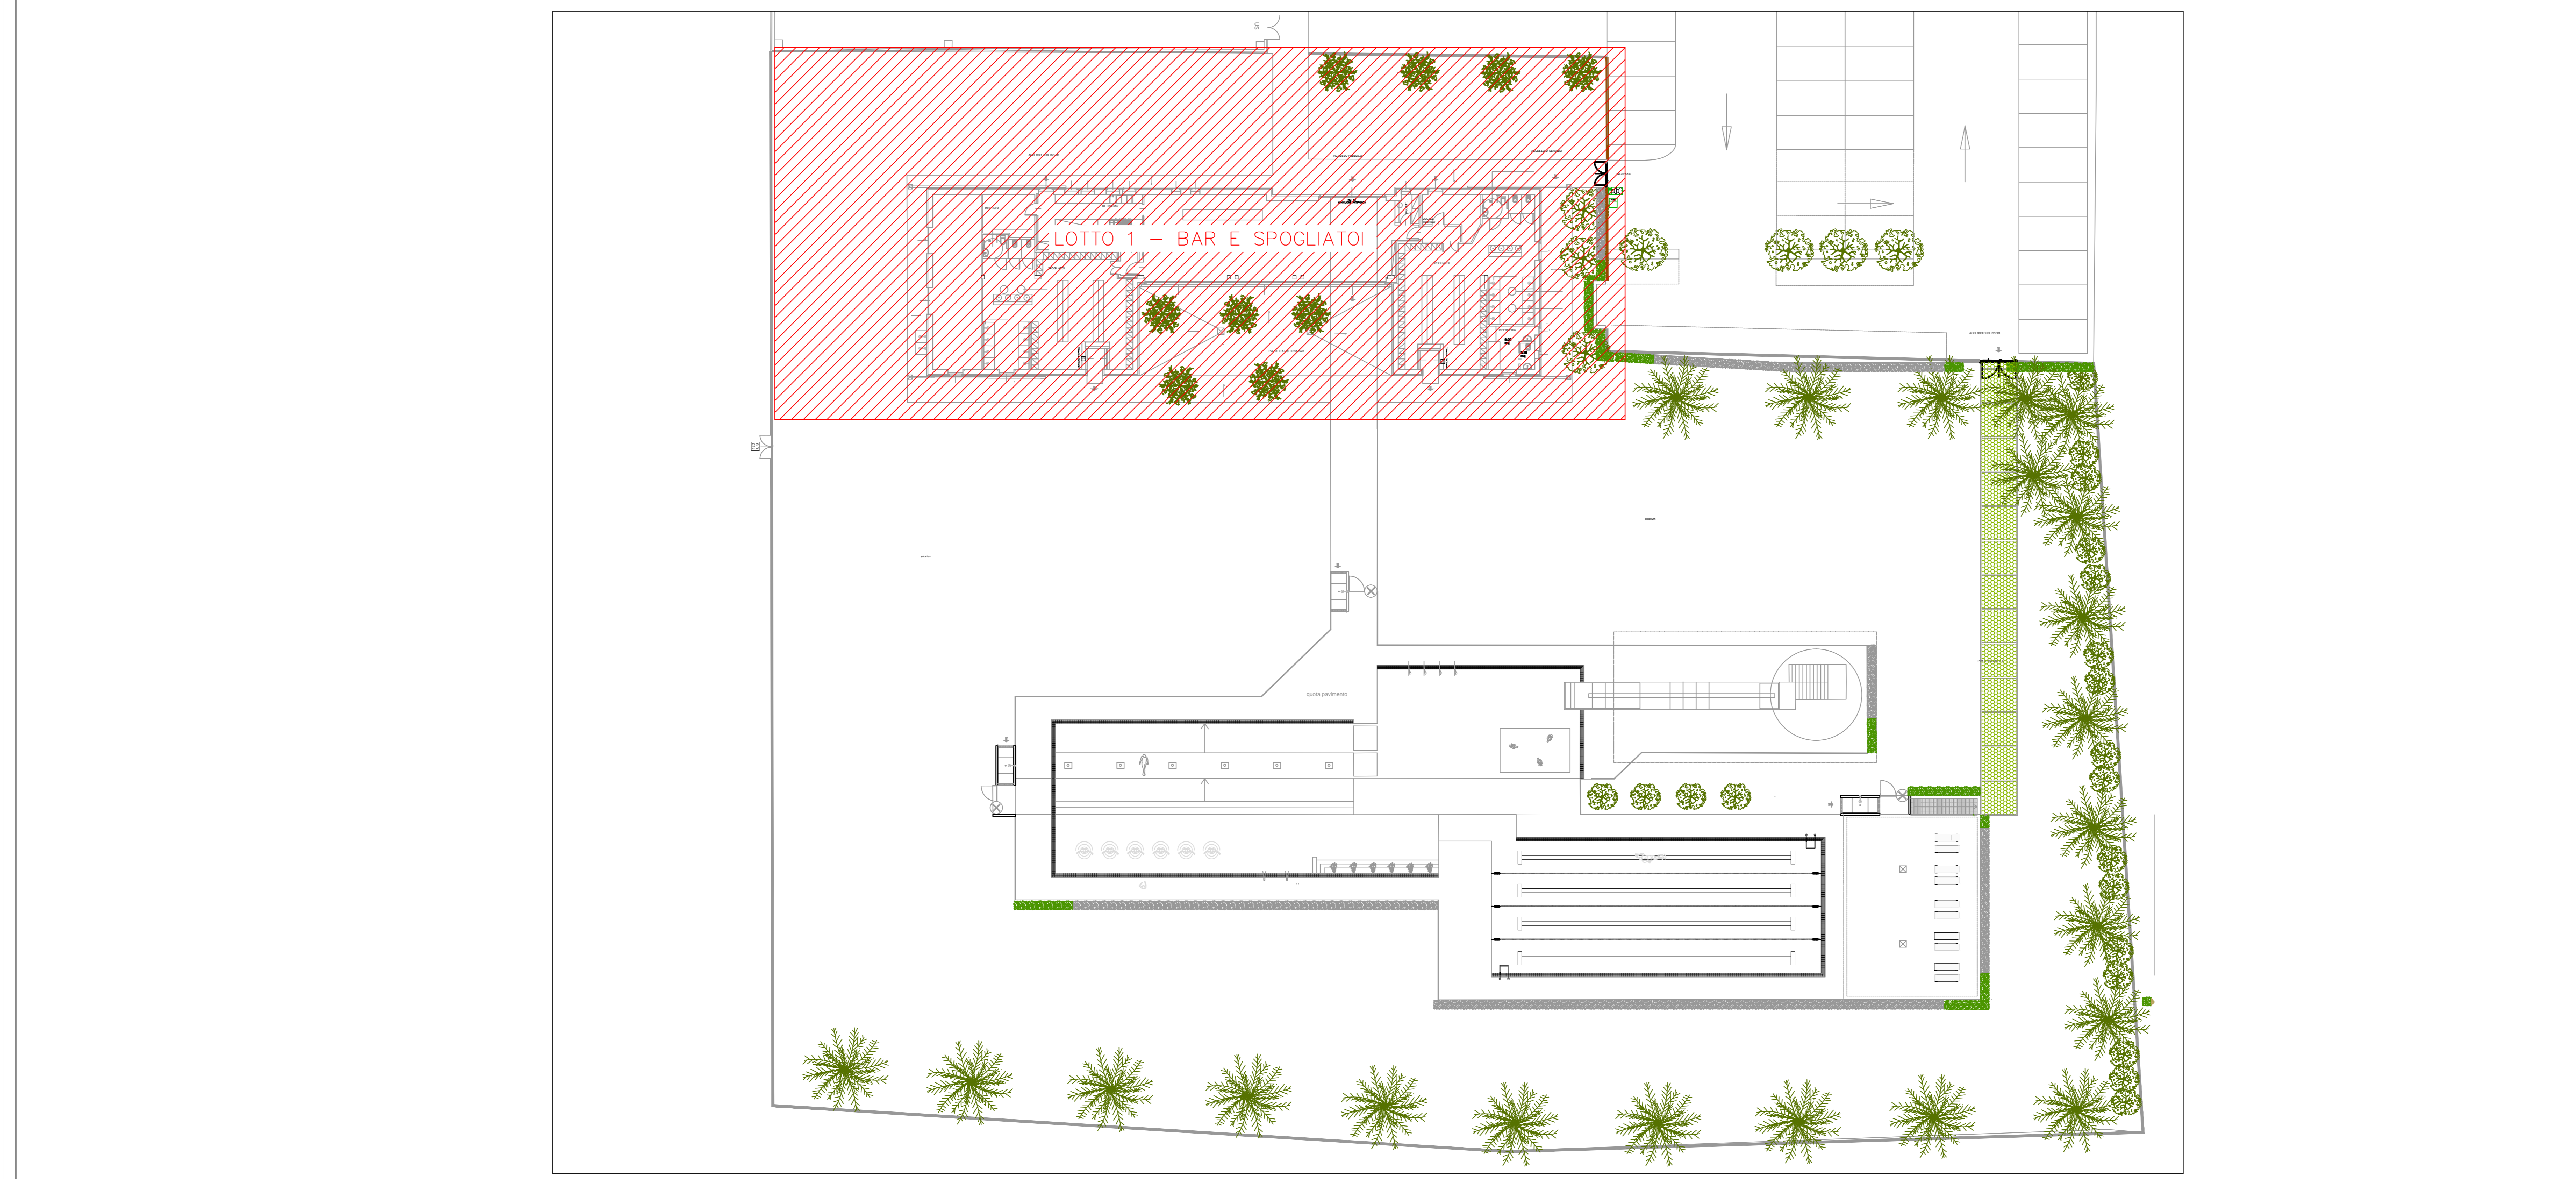

PIANTA CHIAVE - scala 1:200

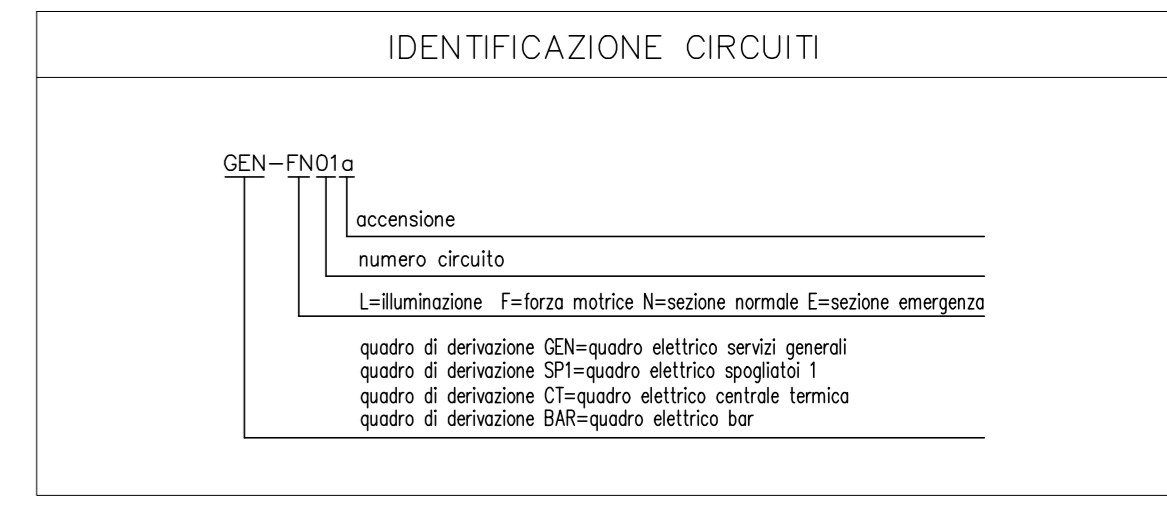

- NOTE:
- Valido solo per impianti elettrici
 - La posizione del contatore è indicativa e dovrà essere definita a seguito di sopralluogo E-Distribuzione

Progettazione architettonica
Arch. Elena Bottazzi

Progettazione strutturale
Ing. Graziano Negri

Progettazione impianti tecnologici
Ing. Enrico Riccardi

COMUNE DI ROTTOFRENO

**PISCINA COMUNALE
IMPIANTO NATATORIO ESTERNO**
CIG: ZE12A4C1AA
Ubicazione: S.Nicolò

| | | |
|---------|------------|-----------------|
| N. App. | data: | Aggiornamento: |
| 0 | 11/12/2020 | PRIMA EMISSIONE |

PROGETTO ESECUTIVO

PROGETTO IMPIANTI ELETTRICI E SPECIALI
PLANIMETRIA IMPIANTI DI ILLUMINAZIONE LOTTO 1
(BAR E SPOGLIATOI)

TAV. L1-EE02

0864 11/12/2020 0002/1008