


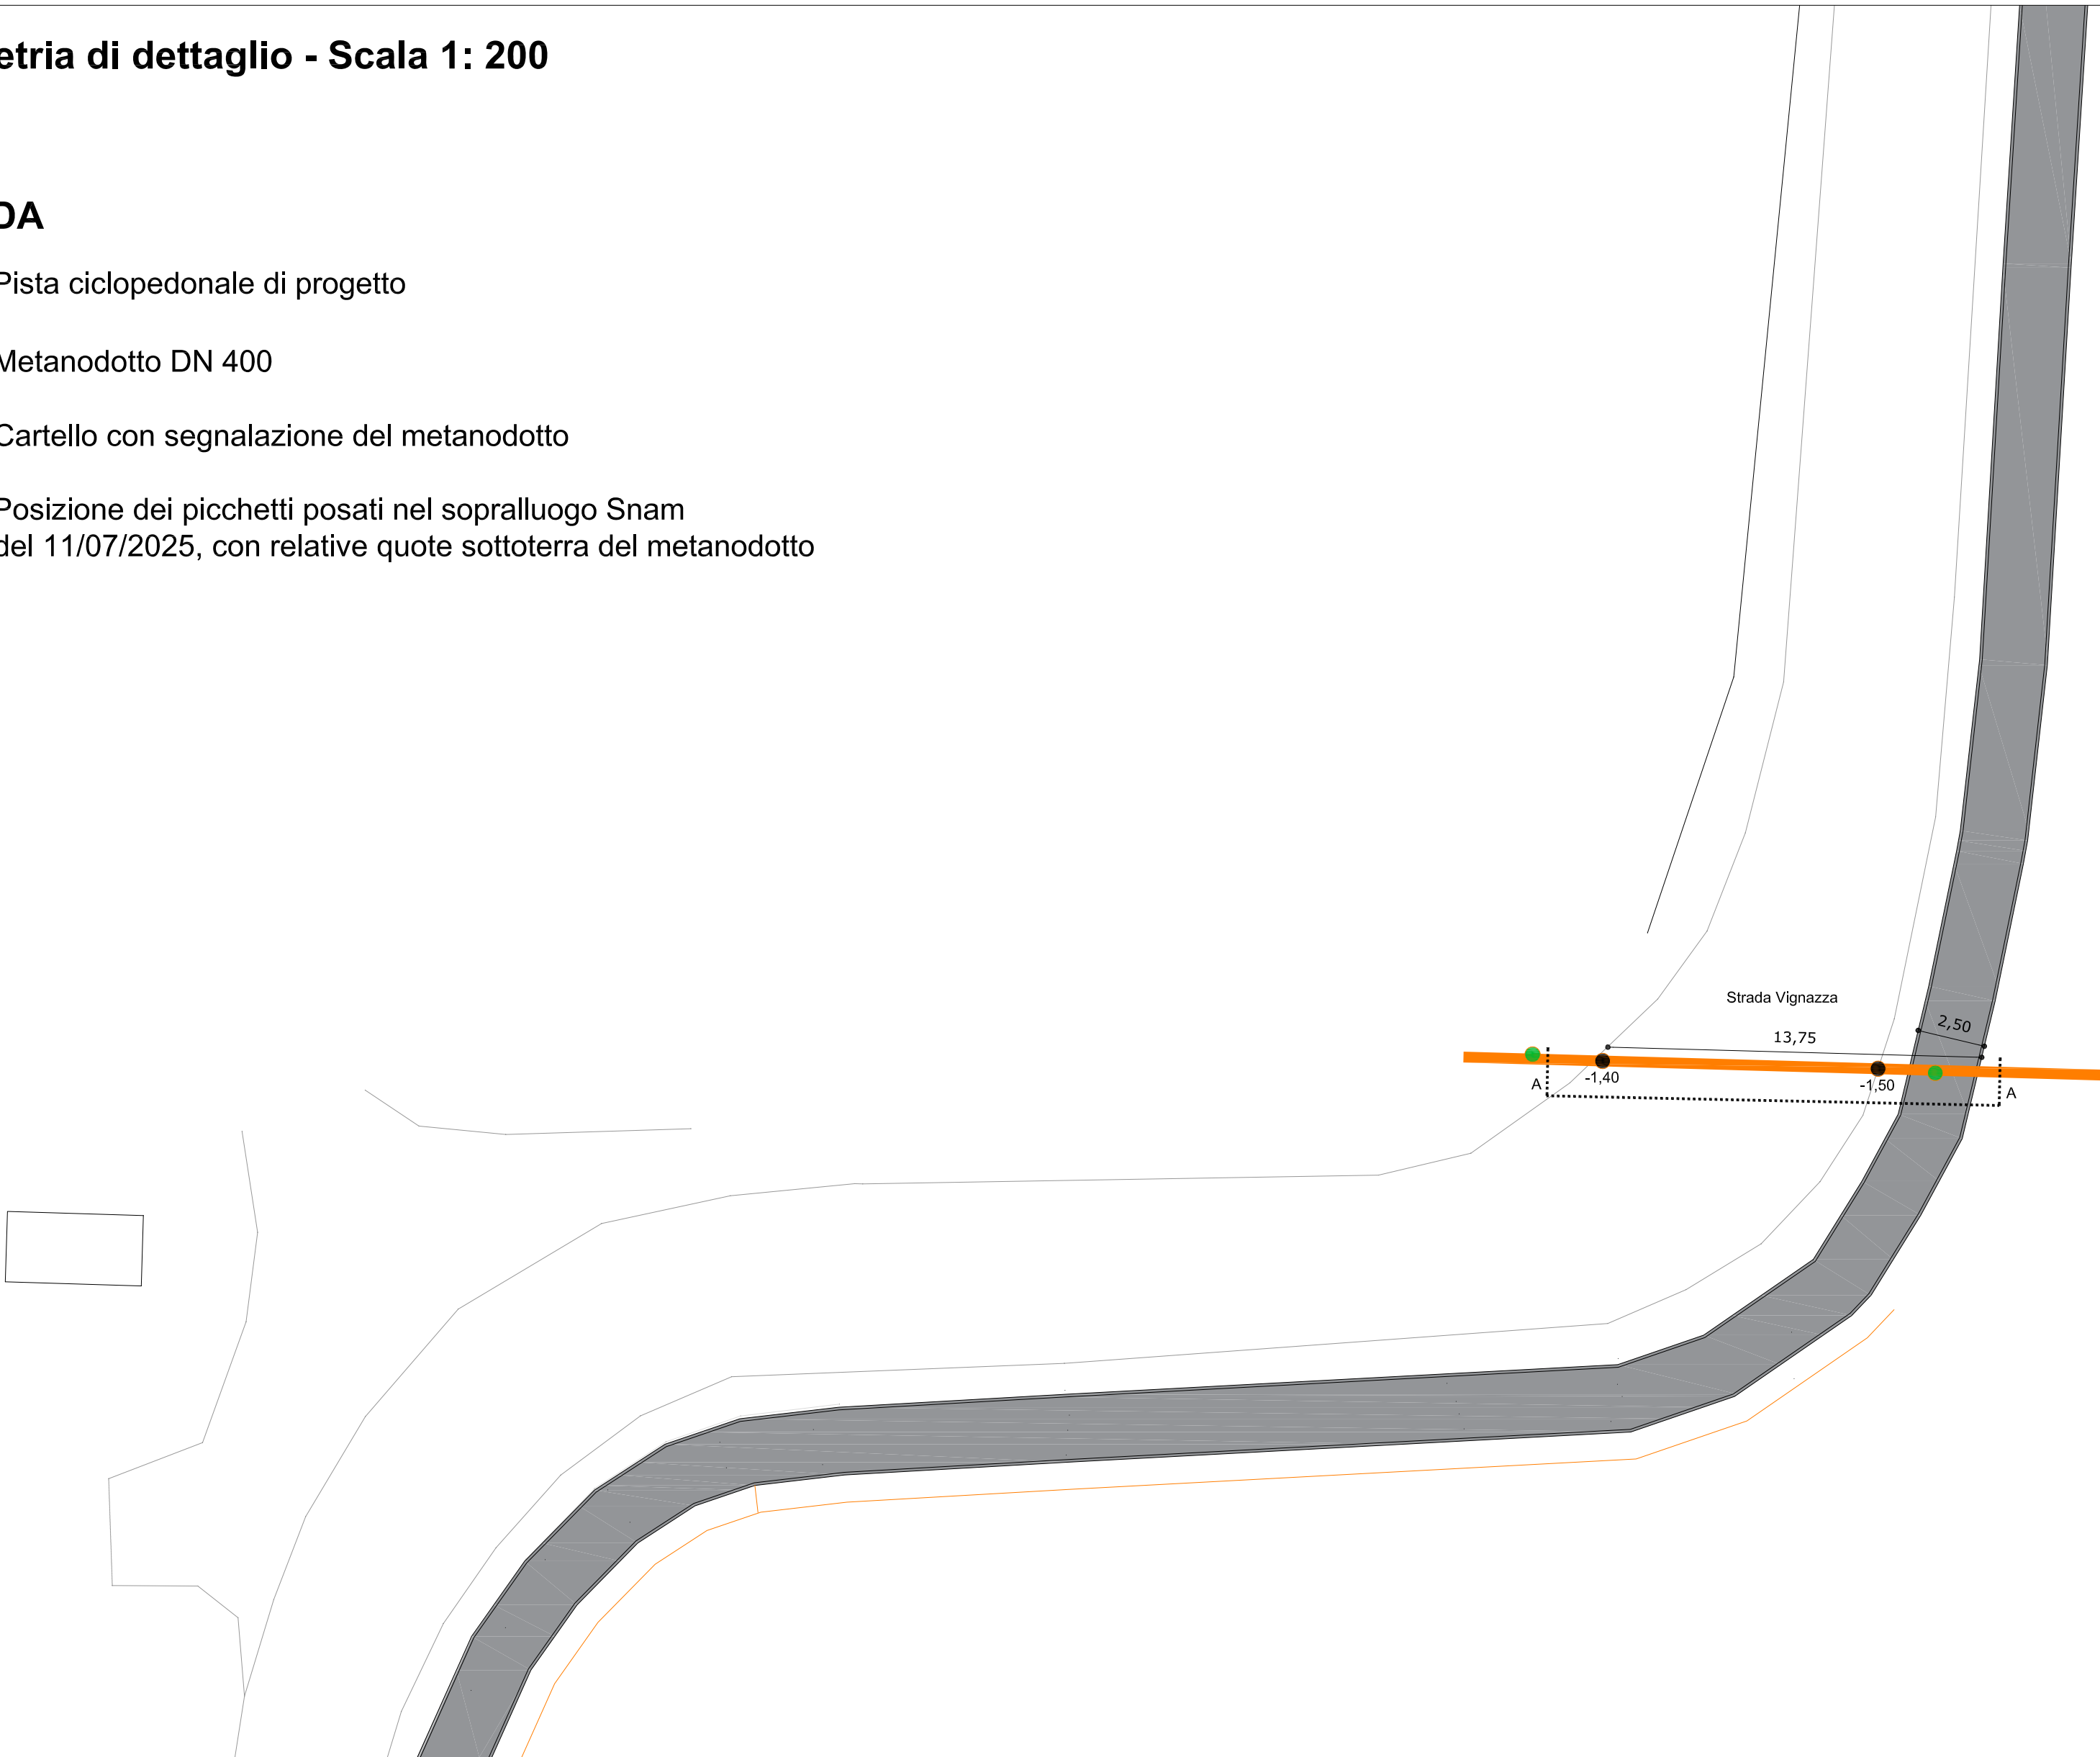

Planimetria di dettaglio - Scala 1: 200

LEGENDA

- Pista ciclopedonale di progetto
- Metanodotto DN 400
- Cartello con segnalazione del metanodotto
- Posizione dei picchetti posati nel sopralluogo Snam del 11/07/2025, con relative quote sottoterra del metanodotto



PR FESR 2021-2027 - AZIONE 2.8.1: BANDO PER FAVORIRE LA REALIZZAZIONE DI PISTE CICLABILI E PROGETTI DI MOBILITA' DOLCE E CICLOPEDONALE (D.G.R. N. 658 DEL 27/04/2023)

GRUPPO DI PROGETTAZIONE:

ALEX MASSARI
architetto e pianificatore territoriale
Via Volta n° 10 - 29010 San Nicolò (PC)
Tel. 0523.769343 - 349.7775727
massari.alex@gmail.it
Ordine degli Architetti di Piacenza n° 594
www.alexmassari.com

S.I.C.I.S.
Ing. Roberto Zermani Anguissola
Ing. Luca Zermani Anguissola
Via Anguissola n° 37 - 29020 Travo (PC)
Tel. 0523.950251
info@sicis.com

Con la collaborazione di:

GIUSEPPE GREGORI
ARCHITETTO
Via Garibaldi n° 9 - 29121 Piacenza
Ordine degli Architetti di Piacenza n° 741

Arch. Fabrizio Zambianchi
Via F. Grandi n° 45 - 29122 Piacenza
Ordine degli Architetti di Piacenza n° 763

TITOLO PROGETTO:
POTENZIAMENTO DELLA RETE CICLABILE NEL TERRITORIO COMUNALE

FASE PROGETTUALE:
PROGETTO DI FATTIBILITA' TECNICA ED ECONOMICA

COMMITTENTE:
COMUNE DI ROTTOFRENO
Piazza Marconi n° 2 - 29010 Rottofreno (PC)

Sindaco: Paola Galvani
Assessore ai Lavori pubblici: Stefano Giorgi
Responsabile del Procedimento: geom. Luigi Bertoncini

TITOLO ELABORATO:
INTERFERENZE CON LA RETE DEI METANODOTTI
Planimetria e Sezioni con la illustrazione delle interferenze tra la pista ciclopedonale e il metanodotto esistente

Serie:	Scala:	Progettista:	Timbro e firma:
M	1:200 1:25	Arch. Alex Massari	
N°:	Revisione:	Data:	
T.01	01	27-09-2025	

Indice revisioni:			
Rev.	Data	Aggiornamento	
00	25-07-2025	emissione	A.M. A.M.
01	27-09-2025	integrazione	A.M. A.M.

Stato di Progetto - Sezione A - A
Pista ciclopedonale con interferenza metanodotto
Scala 1: 25

