

N° 110 POSTI AUTO




ACCESSO DIPENDENTI

LEGENDA





	Quadro elettrico simbolo generale
	Tubazione corrugata resistenza allo sfilacciamento 450Nm, dimensioni indicate in planimetria, per distribuzione impianti BT
	Pozzetto in C.S. completo di chiusura cancellabile, dimensioni indicate 800x800mm, per distribuzione impianti BT
	Tubazione corrugata resistenza allo sfilacciamento 450Nm, dimensioni indicate in planimetria, per distribuzione impianti MT
	Pozzetto in C.S. completo di chiusura cancellabile, dimensioni indicate 1000x1000mm, per distribuzione impianti MT
	Pozzetto in C.S. 200x200mm senza fondo completo di dispenser a croce intersezione L=3m
	Cavo di rame nudo, diametro 35mm
	Collettore in rame per impianto di terra
	Pulsante di spaccio alimentazione elettrica in custodia a vetrofrangere

Foglio 29, Mappale 244 (CALIT s.r.l.)

RAGIONI ALTRA DITTA

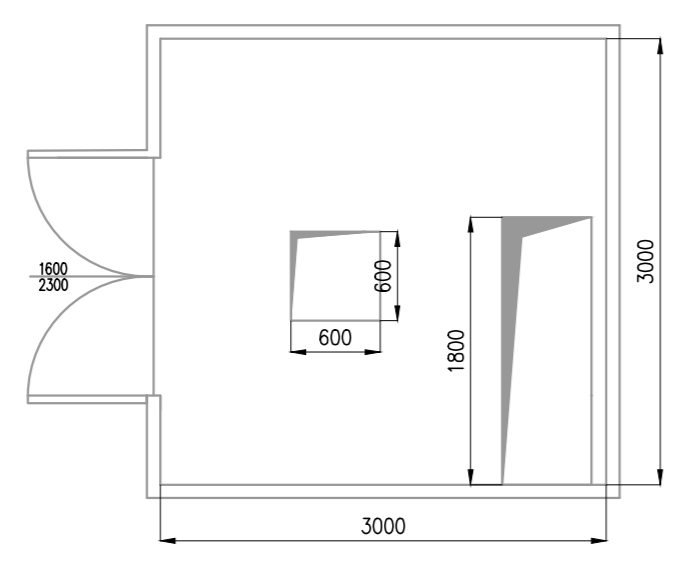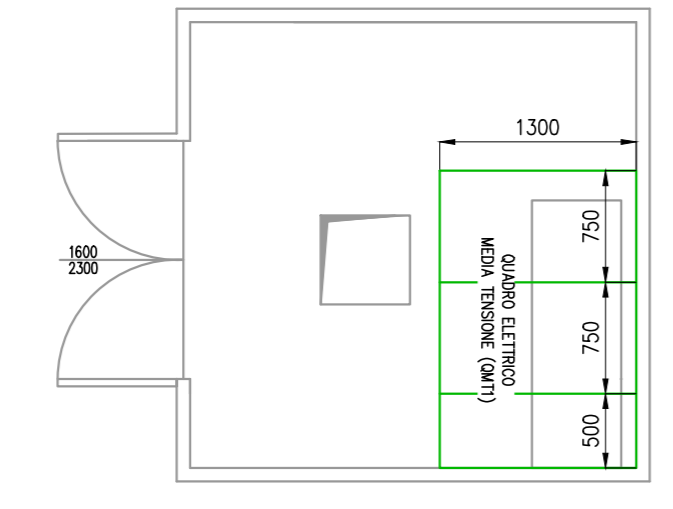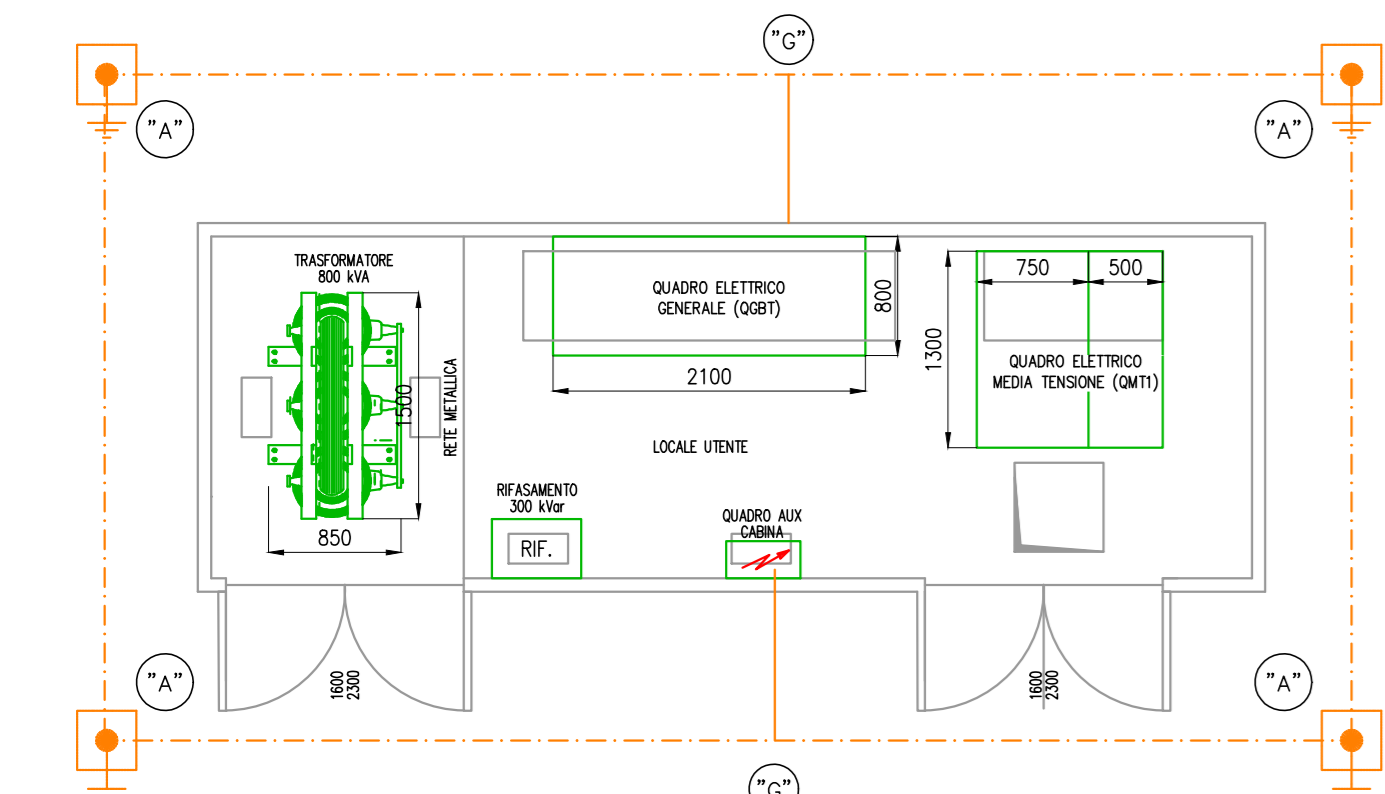


Foglio 29, Mappale 1139 (FOSSATI PVC s.r.l.)

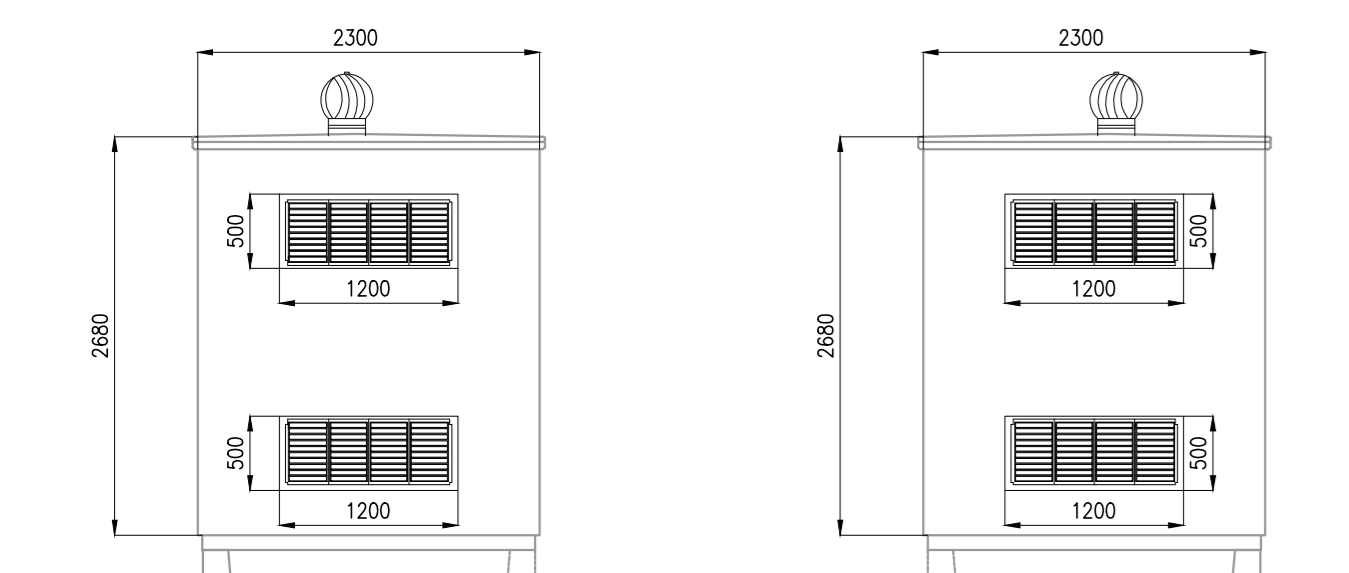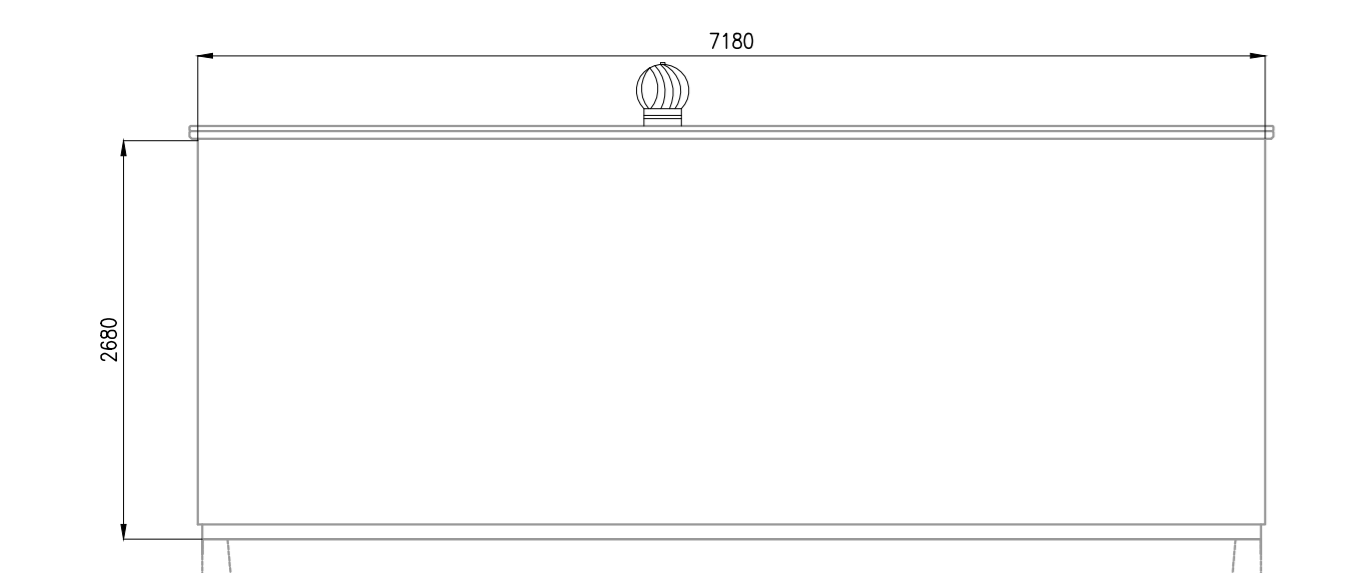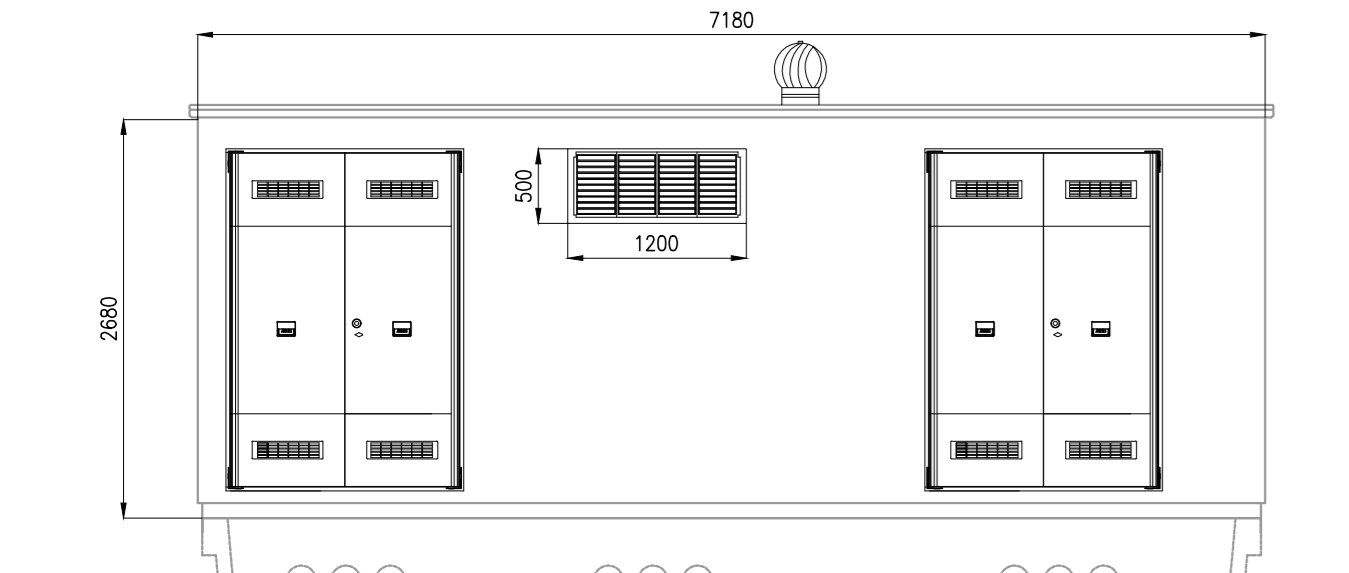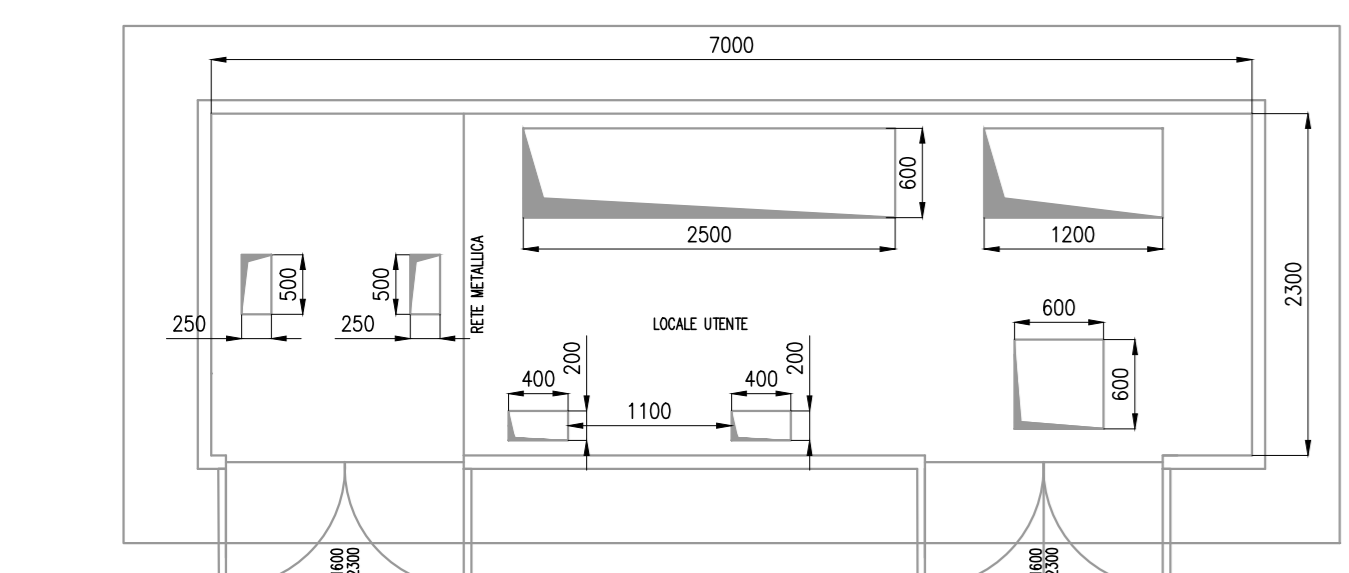

Dettagli cabina di trasformazione - Scala 1:50

Dettagli cabina di ricezione - Scala 1:50

Stabilimento esistente

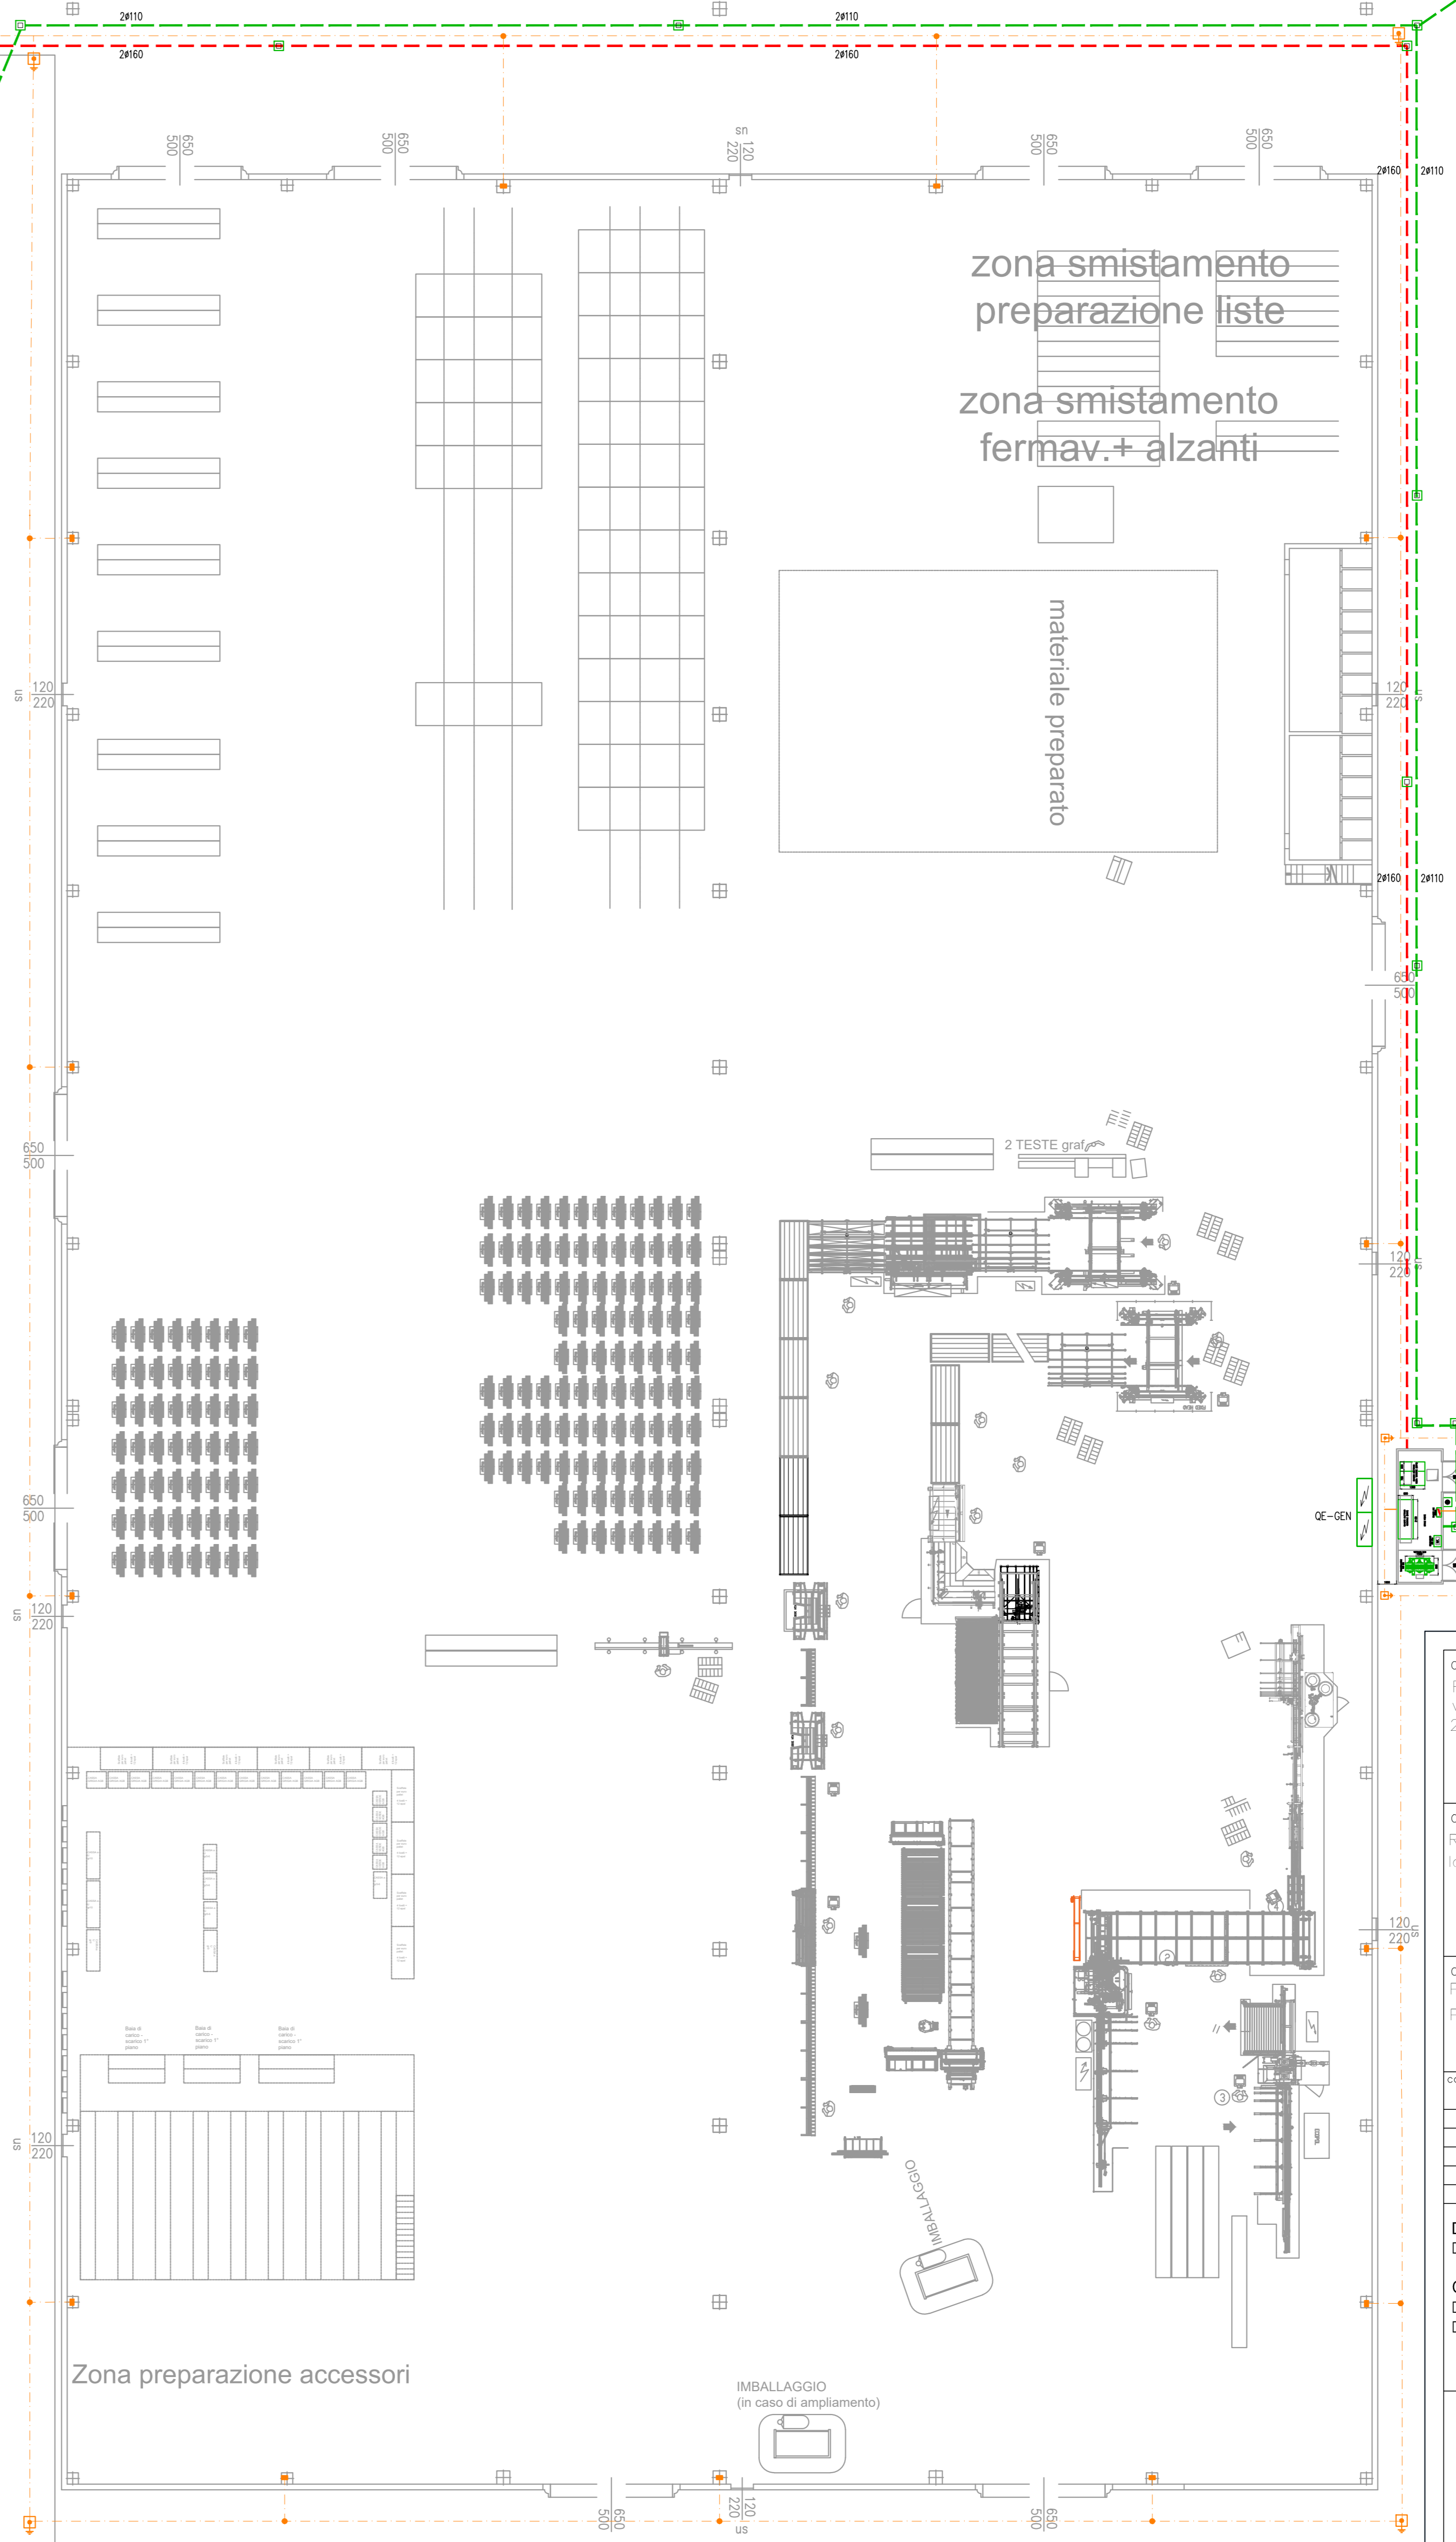

Planimetria distribuzione generale - Scala 1:200

COMMITTENTE  
Fossati Serramenti S.r.l.  
via Castello Noce 5, Rottofreno  
29010 Rottofreno (PC)

OPERA  
Realizzazione nuova capannone ad uso capannone industriale in  
loc. NOCE - ROTTOFRENO (PC)

OGGETTO  
PROGETTO PRELIMINARE IMPIANTI ELETTRICI AI SENSI DEL D.M. 37/08  
Planimetria distribuzione generale

commissio	n° documento	data	aggiornamento	scala
473-23	PE01	24/10/2023	-	1:200

DIRETTORE TECNICO  
Dott. Ing. Enrico Riccardi - Iscritto all'Albo degli ingegneri della Provincia di Piacenza al n. 1003

COLLABORATORI  
Dott. Ing. Gianluca Cerulli - Iscritto all'Albo degli ingegneri della Provincia di Piacenza al n. 1421  
Dip. Ing. Federica Pinotti - Iscritta al Collegio dei Periti Industriali e Periti Industriali Laureati della Provincia di Piacenza al n. 487

**SRC** SRCEIngegneria S.r.l.  
Dott. Ing. Enrico Riccardi (Direttore Tecnico) & Partners

**DIRETTORE TECNICO**  
Dott. Ing. Enrico Riccardi  
Piacenza (PC) - n. 1003

**PROGETTISTA**  
FEDERICA PINOTTI  
Piacenza (PC) - n. 487

Servizi di ingegneria integrata  
Project management

Via Castello, 79/58-29121-Piacenza (PC)  
Tel. 052334851 - Fax 05231892416  
email: ufficio.tecnico@srcingegneria.it