



SEZIONE LONGITUDINALE VASCA DI LAMINAZIONE SCALA 1:50


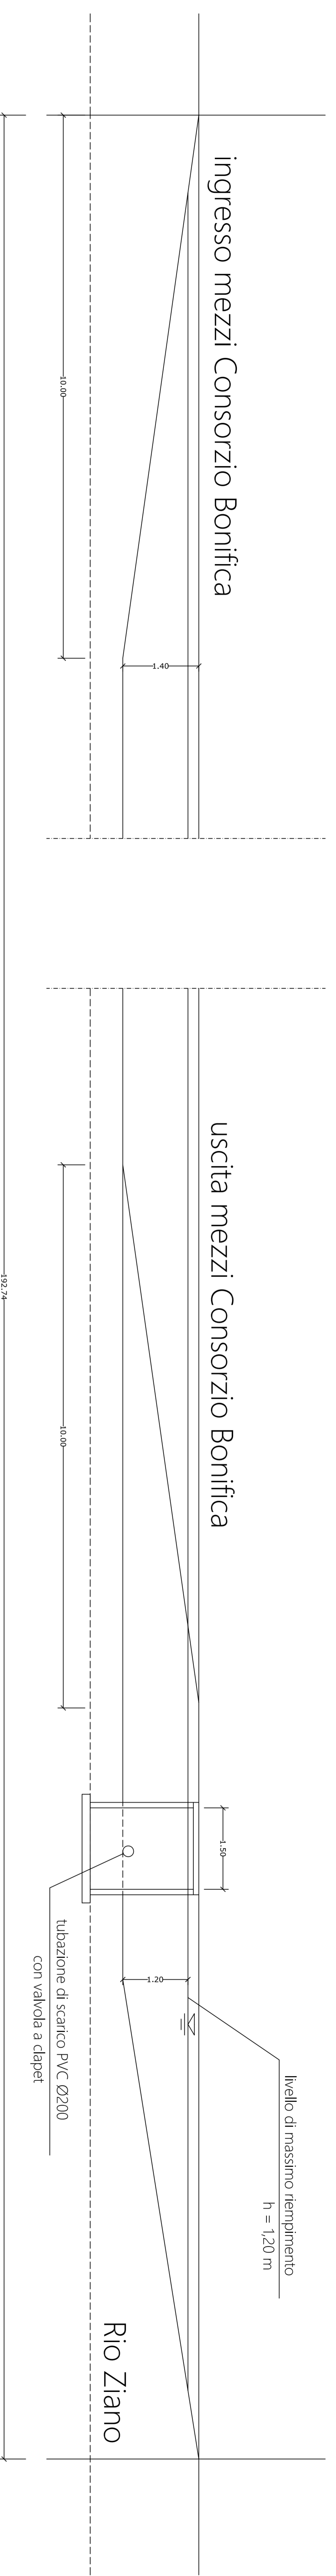


SUPERFICIE COPERTA mq. 12.600

SEZIONE TRASVERSALE TIPO VASCA DI LAMINAZIONE SCALA 1:50

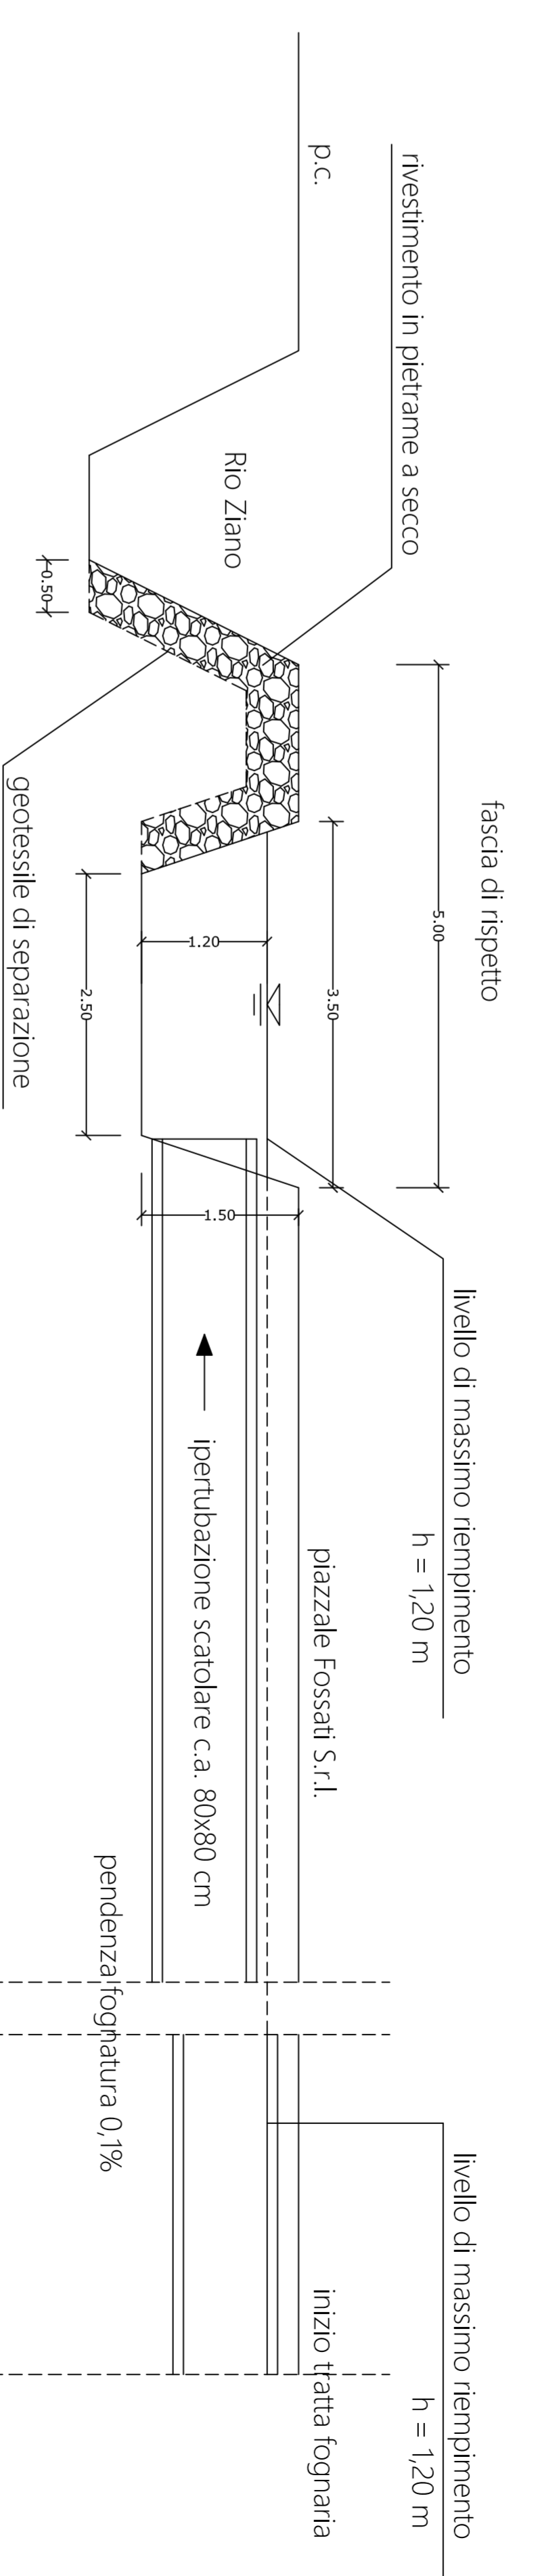

SEZIONE TRASVERSALE RECAPITO VASCA DI LAMINAZIONE SCALA 1:50

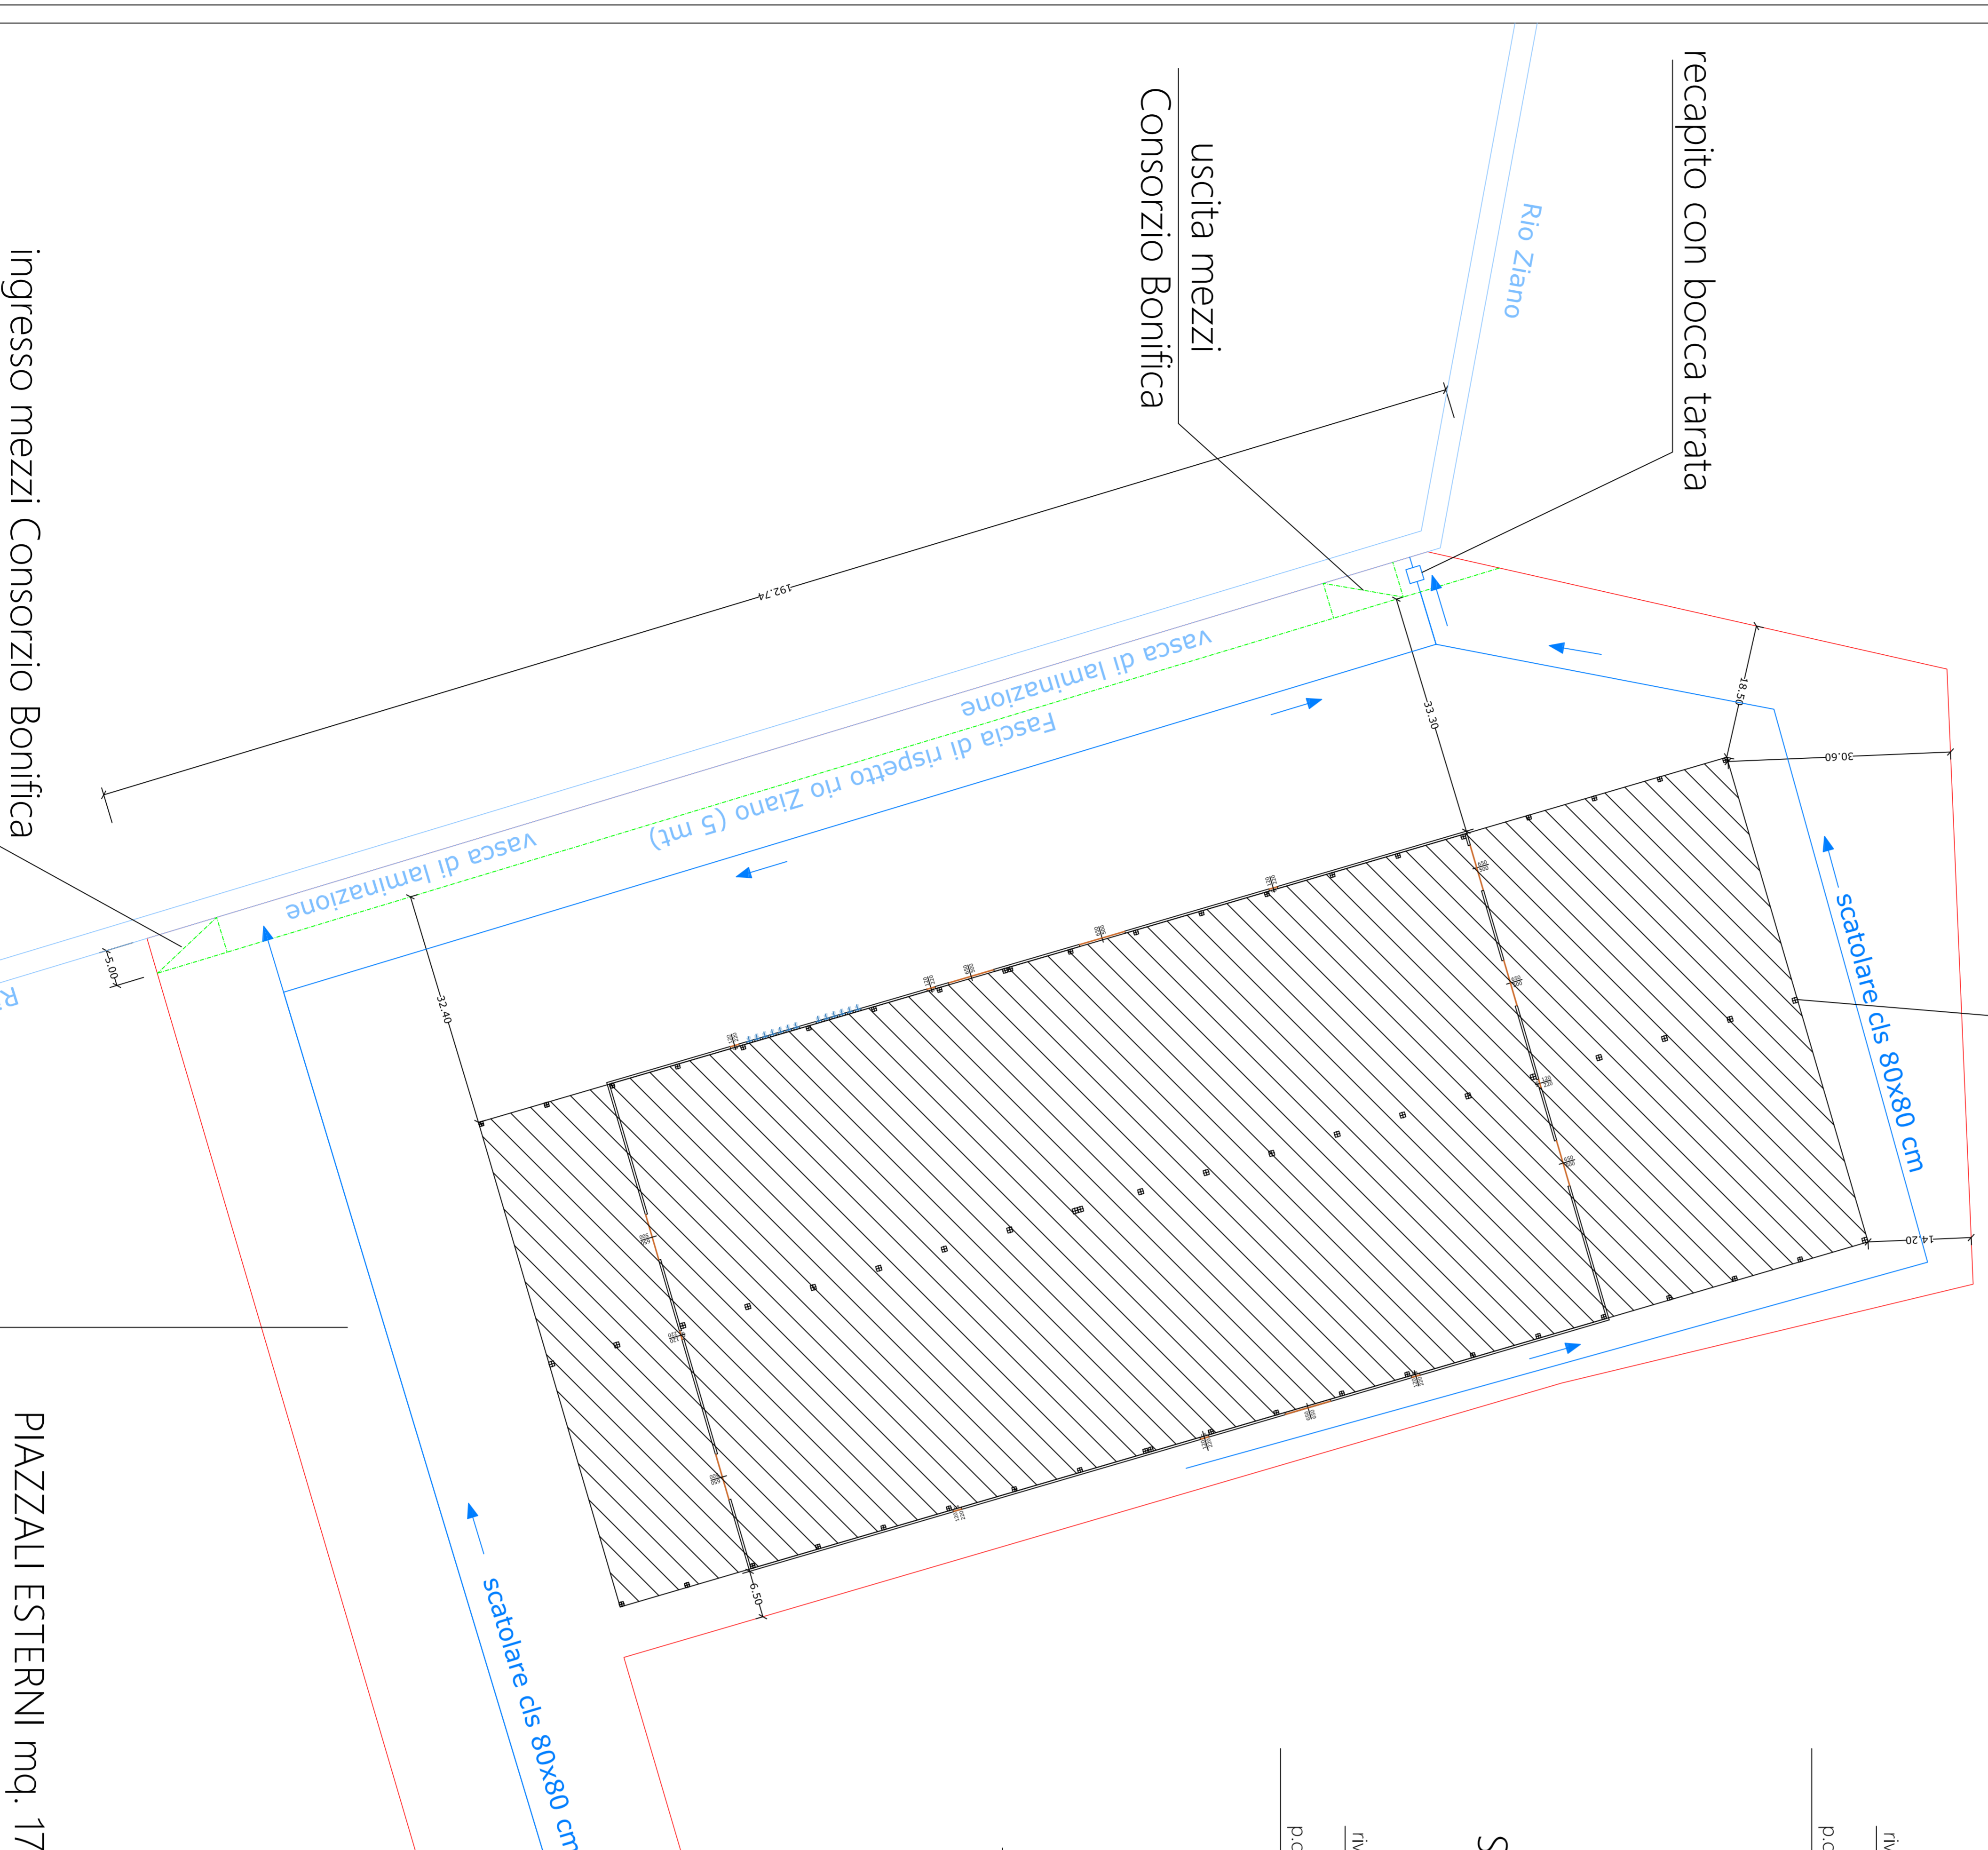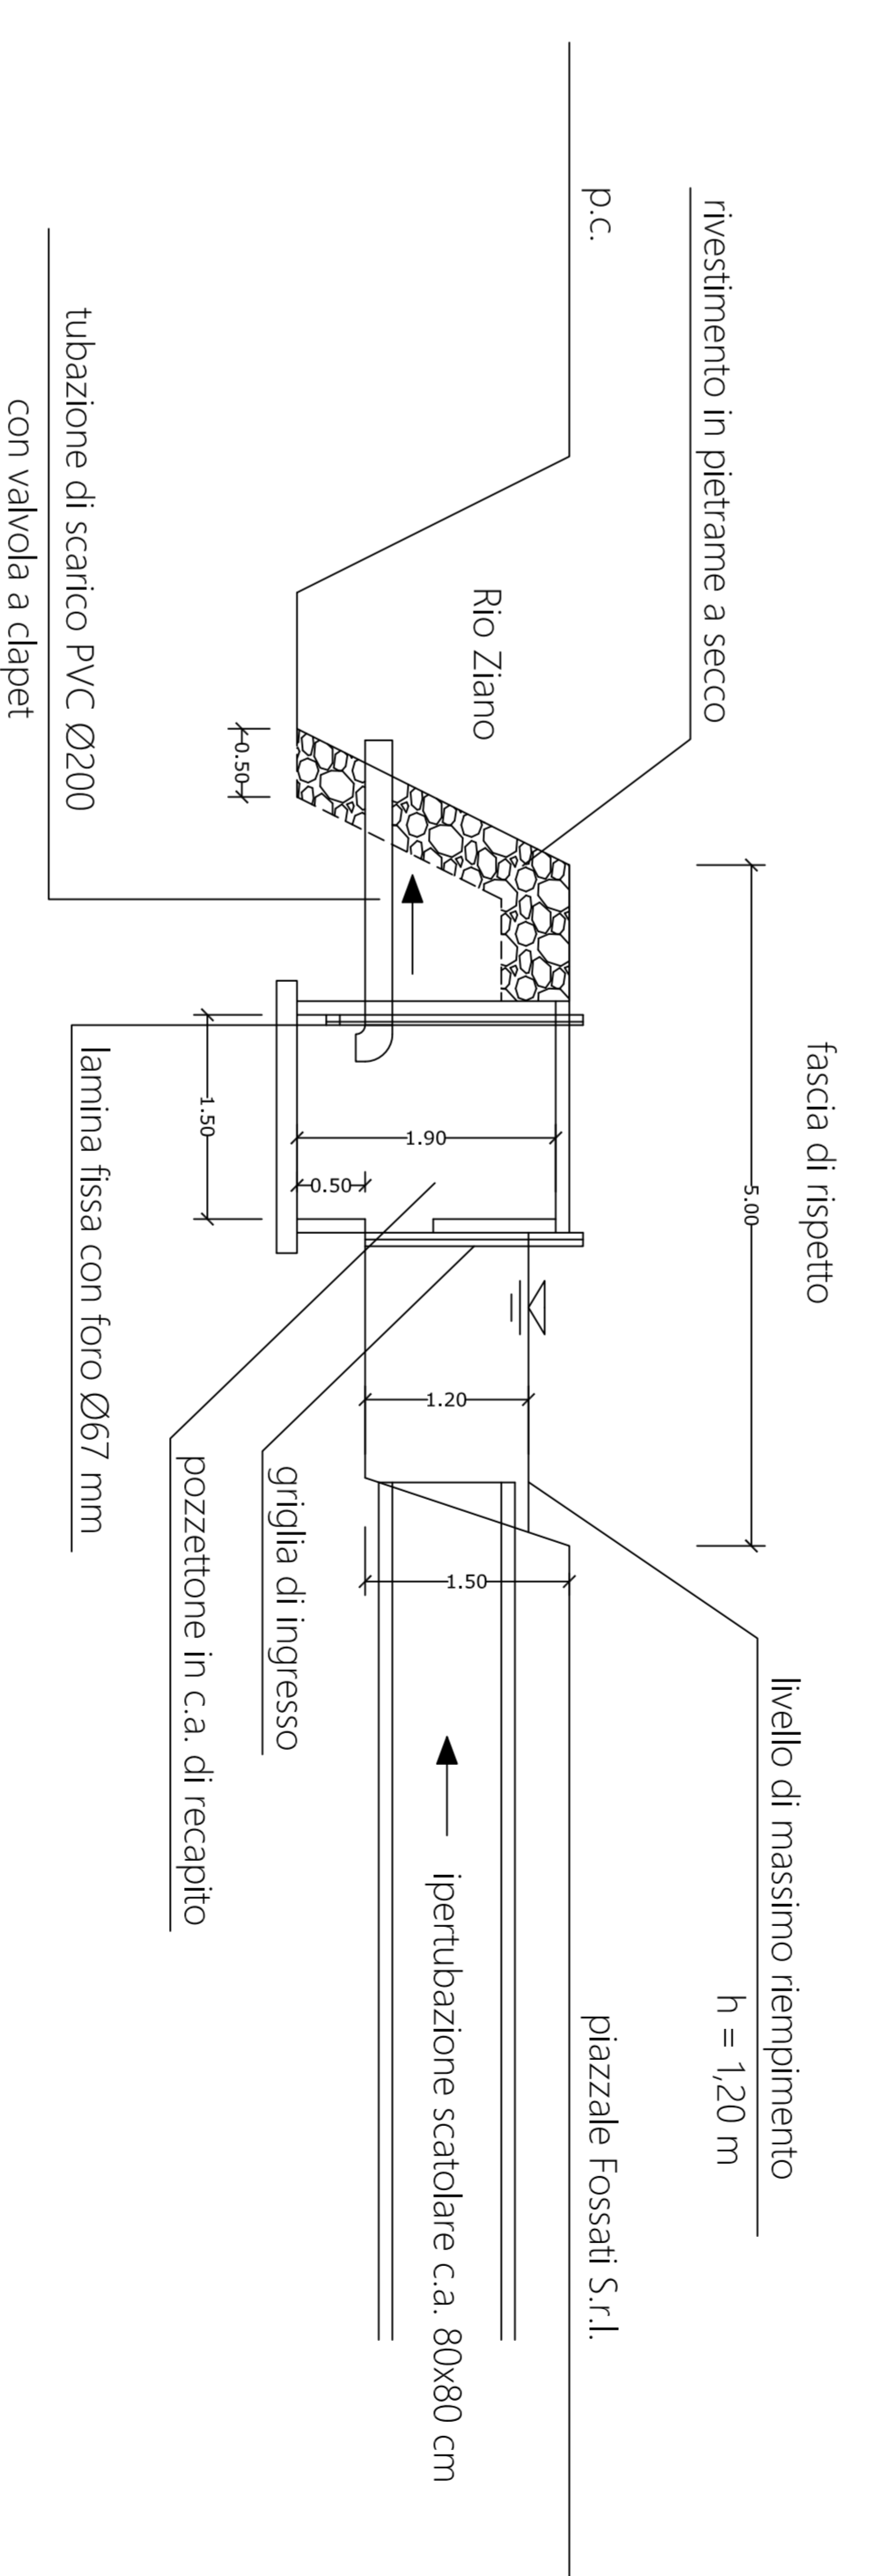

PIAZZALI ESTERNI mq. 17.400

LOTTO DI INTERVENTO mq. 30.000

NUOVO CAPANNONE INDUSTRIALE
LOC. NOCE DI SAN NICOLÒ A TREBBIA
COMUNE DI ROTTOFRENO (PC)

PROPRONENTE	FOSSATI SERRAMENTI S.r.l. Via Castello Noce n/1a 29010 Loc. S.Nicolo' a Trebbia di Rottofreno (PC)		PROPRIETA'
PROGETTISTA IDRAULICO	DATA	ottobre 2023	
ING. PAOLO RINALDI Via Dodi n.20 29122 Piacenza	SCALA	1:500 / 1:50	
RNIPLA7M2IG535N			

PLANIMETRIA GENERALE RETTE
ACQUE METEORICHE E
PARTICOLARE VASCA DI
LAMINAZIONE E RECAPITO

TAV

1