

# PAGANI

Studio Architetto Paolo Pagani, Scalabrini 7, 29121 Piacenza  
Tel. 0523 388795 | P.IVA 00401440334  
C.F. PGN PLA 48R31 G535H | PEC paolo.pagani4@archiworldpec.it  
mail arch.paolopagani@gmail.com | Web architettopaolopagani.com

**Progetto**

*PROPOSTA DI ACCORDO OPERATIVO*  
*AMBITO MAMAGO - AN2*  
*LOC. S. NICOLO' DI ROTTOFRENO*

**Oggetto**

RETI INFRASTRUTTURE:  
RETE FOGNARIA, ACQUE METEORICHE ED ACQUEDOTTO

**Progettazione**

Arch. Paolo Pagani

**Firma o timbro**

**Tavola**

5

**Committente**

*Immobiliare Il Vecchio Pozzo S.a.s.*

**Data**

Luglio 2021

**Scala**


/



INQUADRAMENTO TERRITORIALE



COROGRAFIA da CTR elemento n. 161164 scala 1:5000

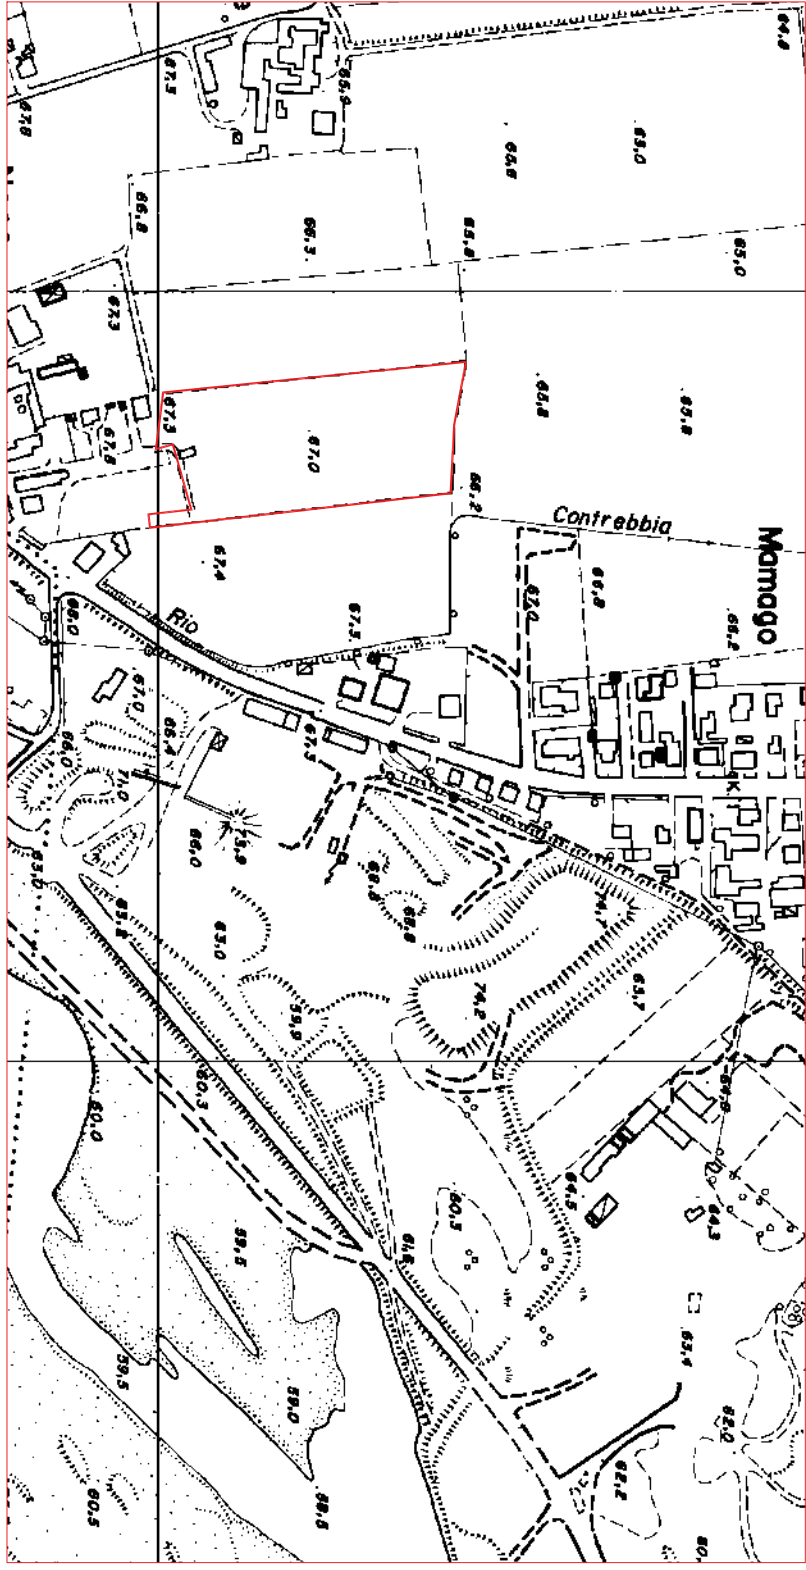

SCHEMA PLANIVOLUMETRICO





SOVRAPPOSIZIONE  
RILEVO MAPPA CATASTALE  
NCT F. 29 m. 221-161-1094-1098

PIANO QUOTATO

LOTTO RILEVATO MQ. 16508

LOTTO CATASTALE (frontale da viaura) MQ. 16868  
LOTTO CATASTALE (da gronda di mappo) MQ. 16545

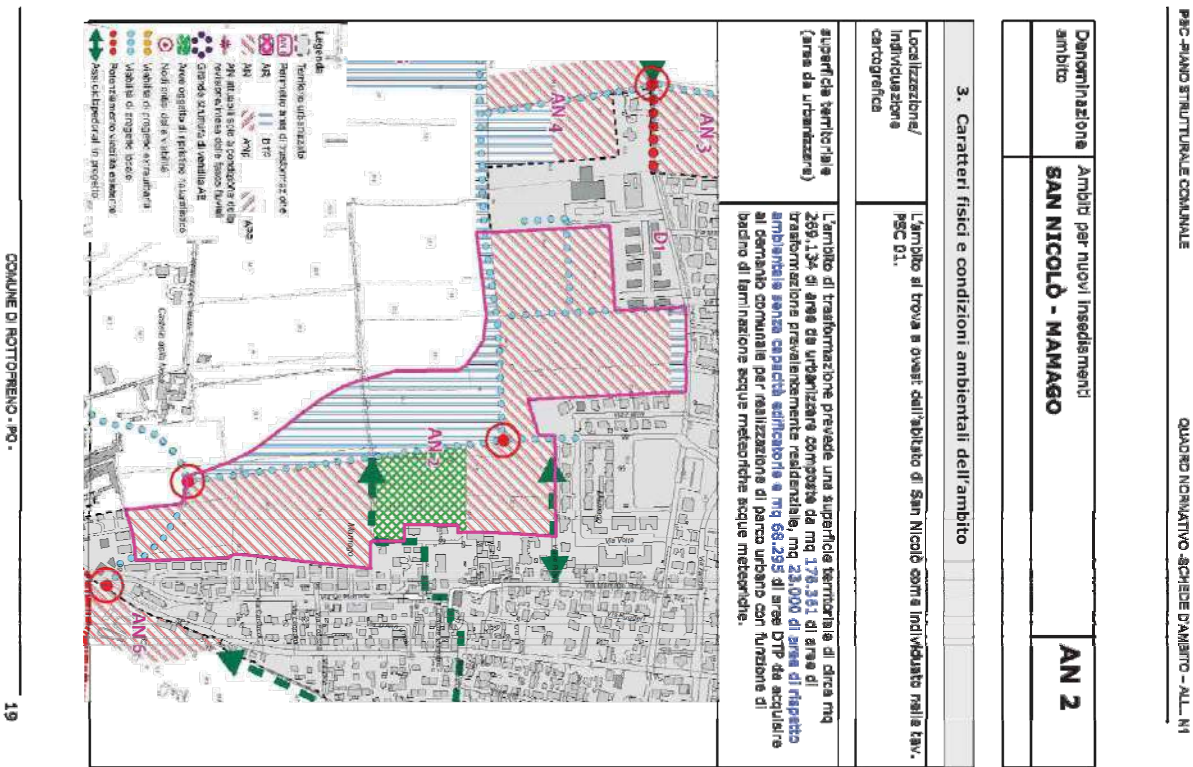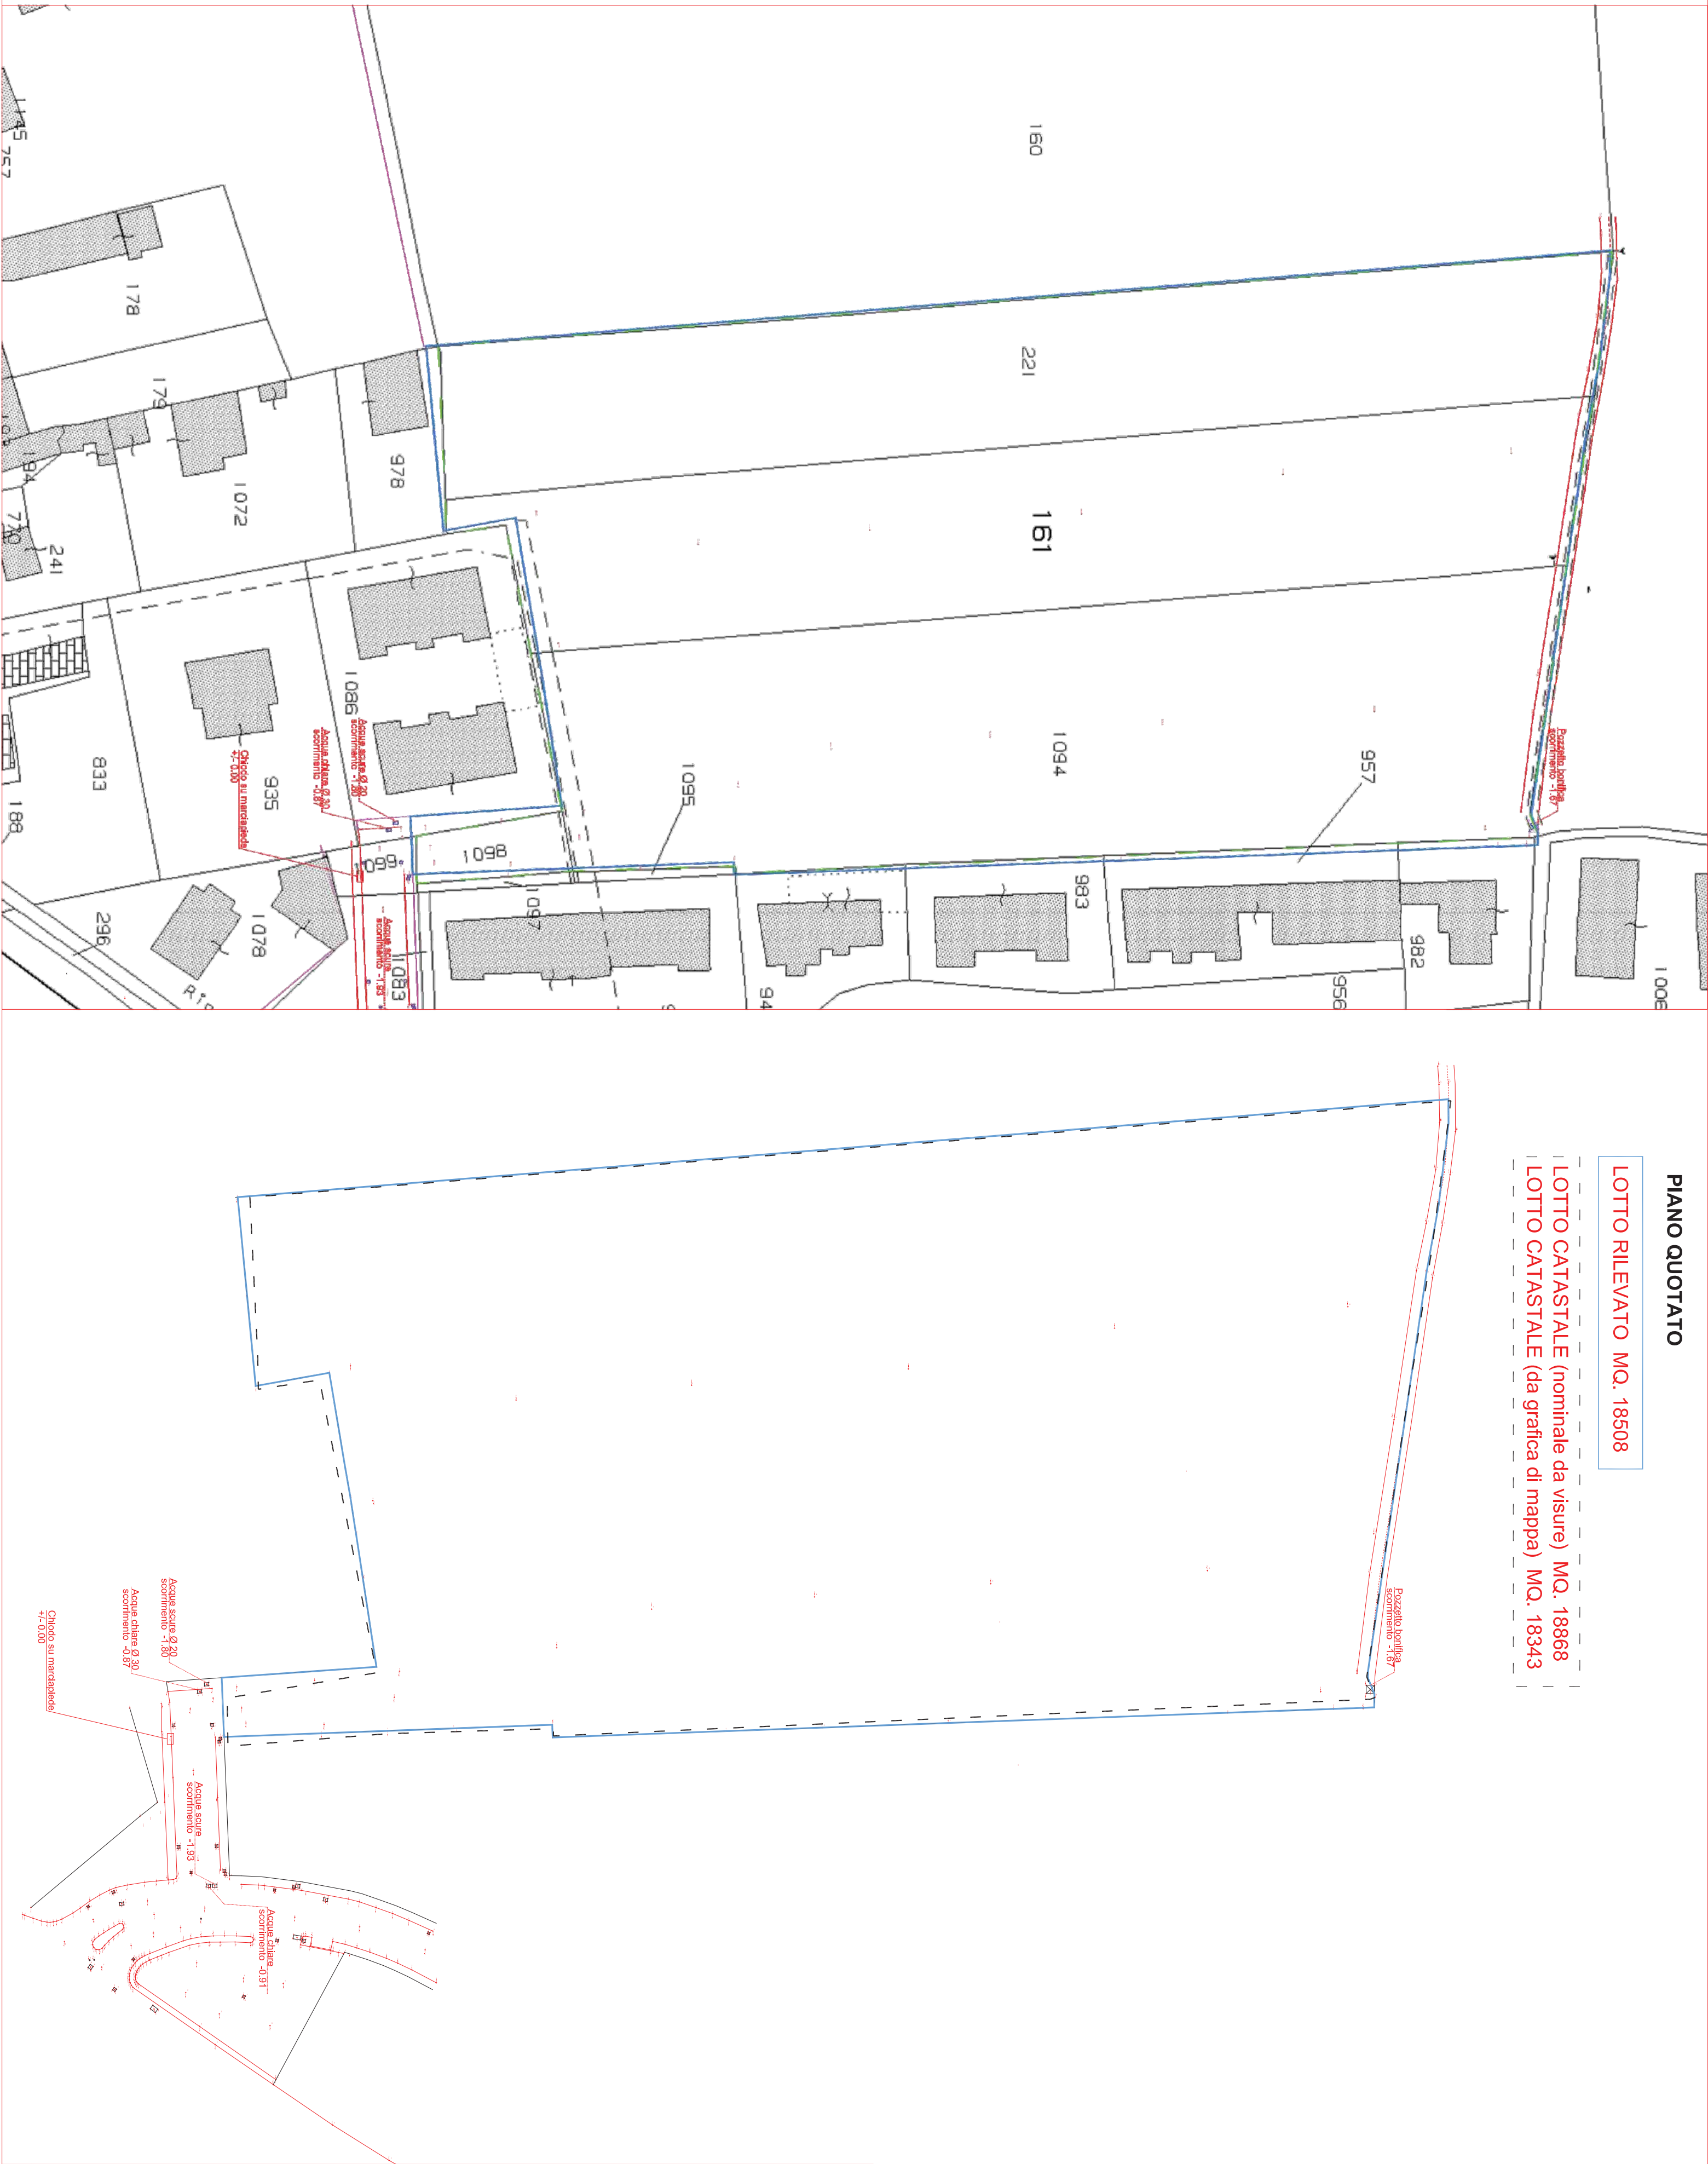

ERREGI srl - SOCIETA' DI INGEGNERIA

COMUNE DI Rotterfeno (PC)
IMMOBILIARE IL VECCHIO POZZO SAS
VIA S. Antonio 15 PIAZZA
OGGETTO: PROPOSTA DI ACCORDO OPERATIVO AMBITO MAMAGO-ANZ Loc. S. Nicolo di Rotterfeno
ELABORATO: 1-SCHEMA RETE FOGNARIA COROGRAFIA E INQ. TERRITORIALE PLANIVOLUMETRICO SOVRAPPOSIZIONE CATASTALE PIANO QUOTATO
ELABORATO: L'INGEGNERIA
ELABORATO: L'INGEGNERIA
ELABORATO: L'INGEGNERIA
ELABORATO: L'INGEGNERIA

Sede Legale: via S. Ilron, 17 - 20100 Piacenza (RM) Registro Imprese di Piacenza e codice fiscale 01541000331 - CCIAA di Piacenza n. 171247 REA  
Sede Operativa: via Cavalotti n.20 - 20843 Codogno (LO) - Tel e Fax 037401147 - cel 3487841681 - email: tozz.giovanni@erregi.it



