


**PARCO URBANO mq. 6.200 circa  
CON FUNZIONE DI  
BACINO DI LAMINAZIONE ACQUE METEORICHE  
(area DTP)**

bacino di laminazione

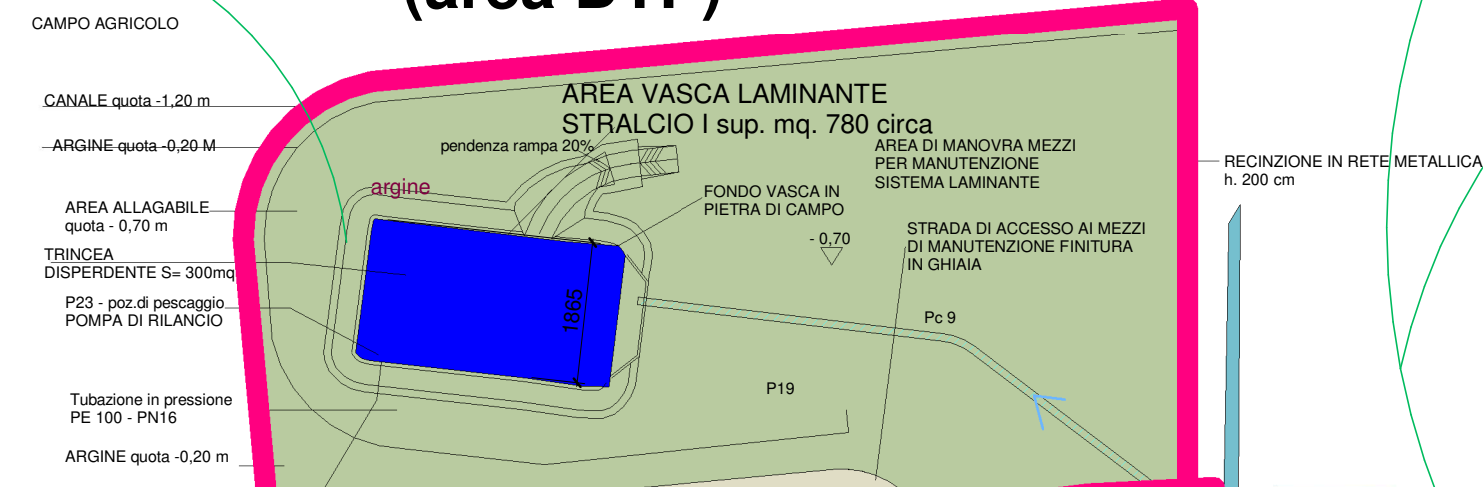

verde sportivo




verde ricreativo



**PARCO URBANO mq. 11.700 area DTP  
VERDE RICREATIVO - SPORTIVO**



rain gardens - aree private

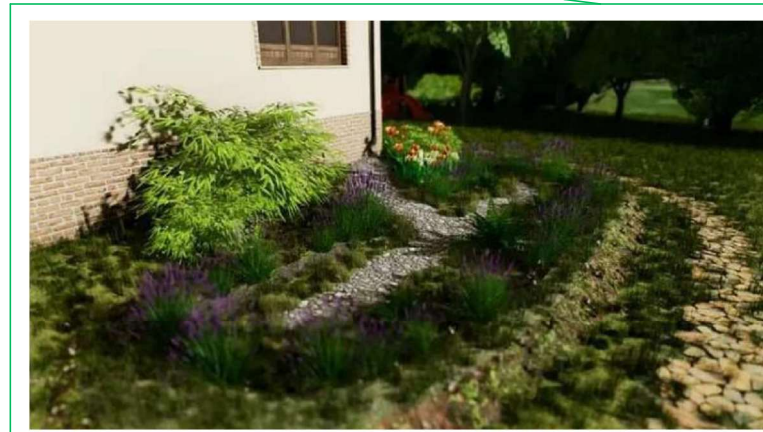

area verde esistente




verde ludico



rain garden



orti urbani

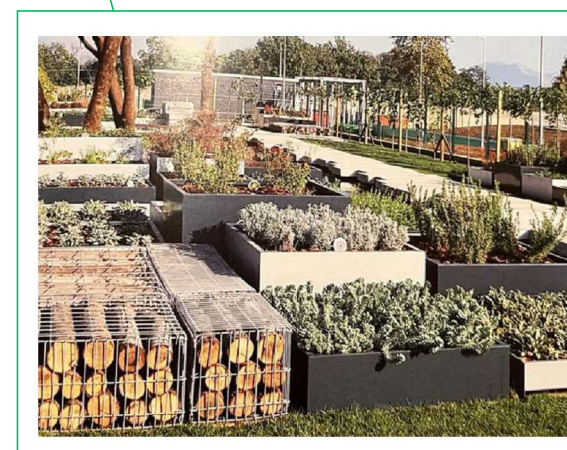

**LEGENDA**

- bosco urbano
- prato fiorito
- verde aggregazione sociale
- verde sportivo - area parkour
- area ludica - giardino del benessere
- area collocazione rain garden
- verde privato
- orti urbani
- pista ciclabile
- percorso
- percorso pedonale
- alberature: essenze arbustive
- alberature: esemplari ad alto fusto
- esemplari verdi esistenti
- arredo urbano - panchine - sedute
- fontane - specchi d'acqua

COMUNE DI ROTTOFRENO

Provincia di Piacenza

**LOTTIZZAZIONE "PRATO VERDE"**

**TERZO - QUARTO COMPARTO IN AMPLIAMENTO**

**VIA LAMPUGNANA - S. NICOLO' (Rottofreno)**

**PSC ambiti AN2-AN4**

COMMITTENTE: **SOC. IMMOBILIARE S. NICOLO' srl**  
Via Emilia Est, 33 - S. NICOLO' TR. (Rottofreno)  
P. IVA 0129721033

PROGETTAZIONE: **StudioPisaroni**  
**Arch. Micaela Pisaroni**  
Corso Vittorio Emanuele 101/c  
29121 PIACENZA  
P.IVA 01337800335

**TAV. 13: INFRASTRUTTURA VERDE**

Revisione 04.05.2023

REVISIONE SETTEMBRE 2023