


PARCO URBANO CON FUNZIONE DI BACINO DI LAMINAZIONE ACQUE METEORICHE (area DTP)

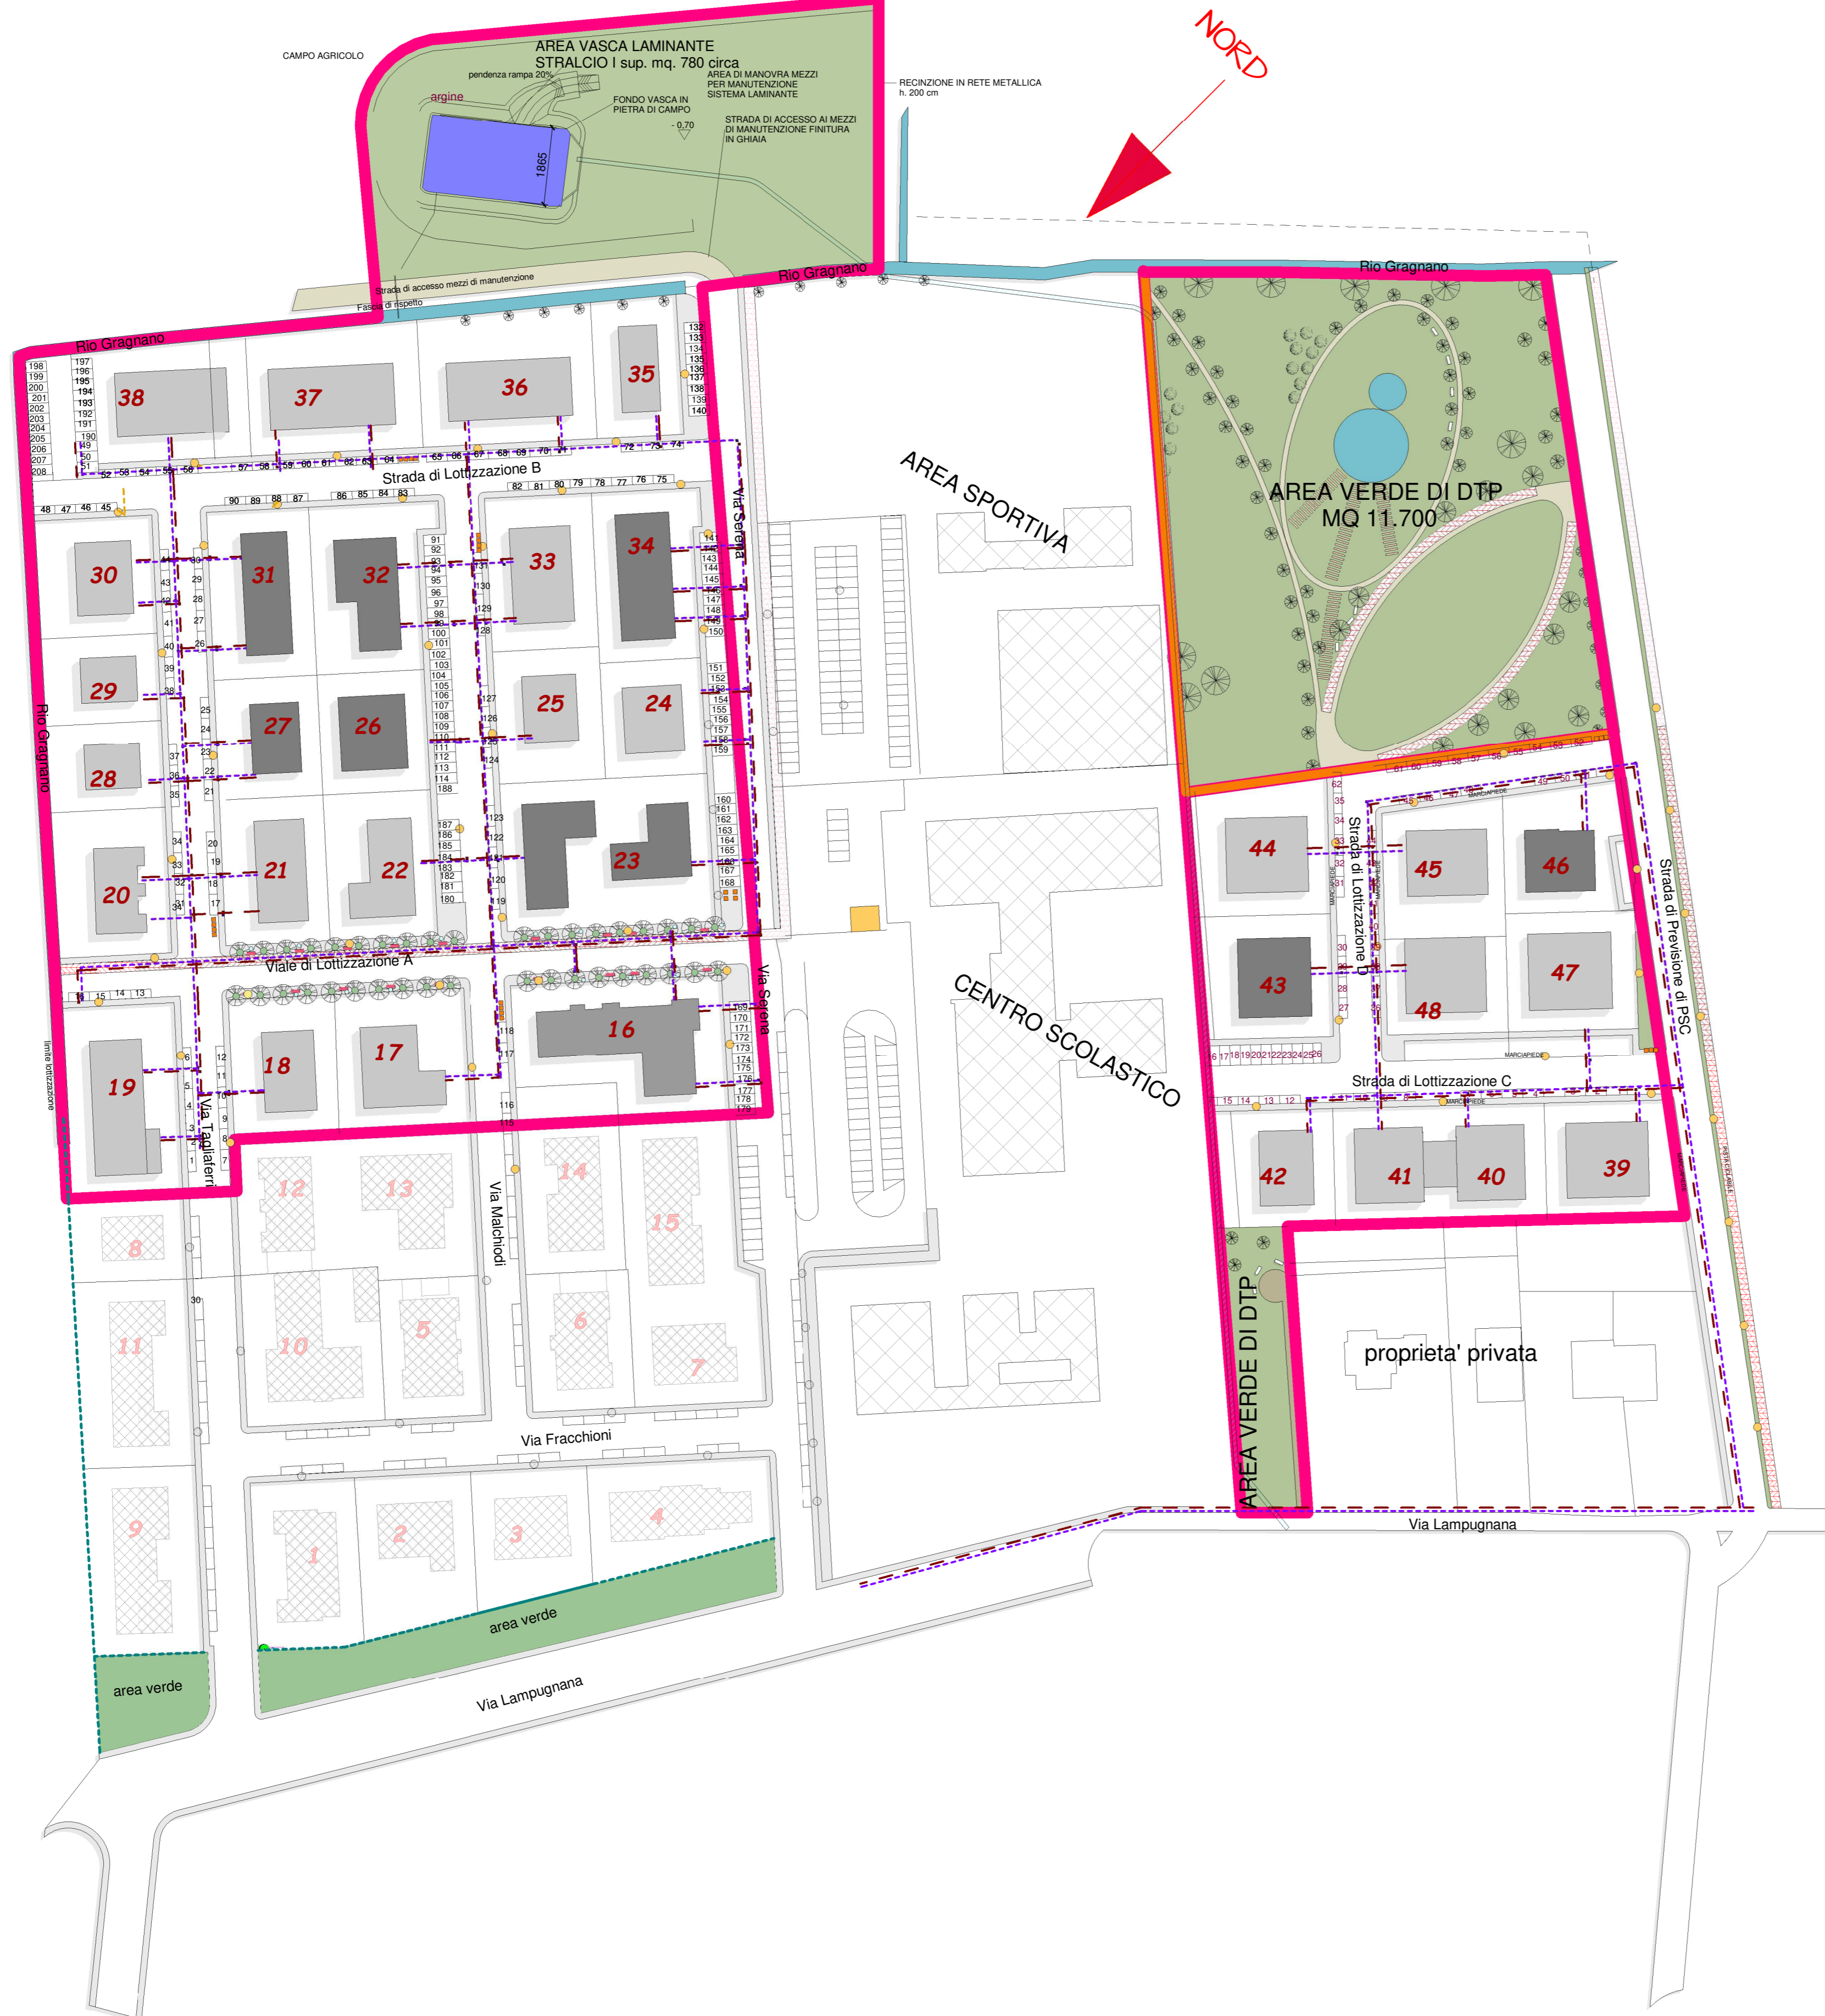

LEGENDA

- PERIMETRO LOTTIZZAZIONE IN AMPL.
- LIMITE DTP
- EDIFICI IN PROGETTO
- EDIFICI REALIZZATI
- NUMERO PROGRESSIVO LOTTO 8
- PARCHEGGI 102
- CONTENITORI RACCOLTA DIFFERENZIATA
- RETE ELETTRICA
- POZZETTI DI DIRAMAZIONE LINEA ELETTRICA
- RETE TELEFONIA
- POZZETTI DI DIRAMAZIONE TELEFONIA
- PANCHINE
- ALBERATURE
- LAMPIONI
- PALI LUCE STRADALE progetto
- PALI LUCE STRADALE esistenti

COMUNE DI ROTTOFRENO
 Provincia di Piacenza
LOTTIZZAZIONE "PRATO VERDE"
TERZO - QUARTO COMPARTO IN AMPLIAMENTO
VIA LAMPUGNANA - S. NICOLO' (Rottofreno)
 PSC ambiti AN2-AN4

COMMITTENTE: **SOC. IMMOBILIARE S. NICOLO' srl**
 Via Emilia Est, 33 - S. NICOLO' TR. (Rottofreno)
 P. IVA 012972103

PROGETTAZIONE: **StudioPisaroni**
Arch. Micaela Pisaroni
 Corso Vittorio Emanuele 101
 N. 409
 29121 PIACENZA
 P.IVA 01337800336

TAV. 5: RETE ELETTRICA - RETE TELEFONICA

Revisione 05.10.2022

SCALA 1:1000

REVISIONE SETTEMBRE 2023