


PARCO URBANO CON FUNZIONE DI BACINO DI LAMINAZIONE ACQUE METEORICHE (area DTP)

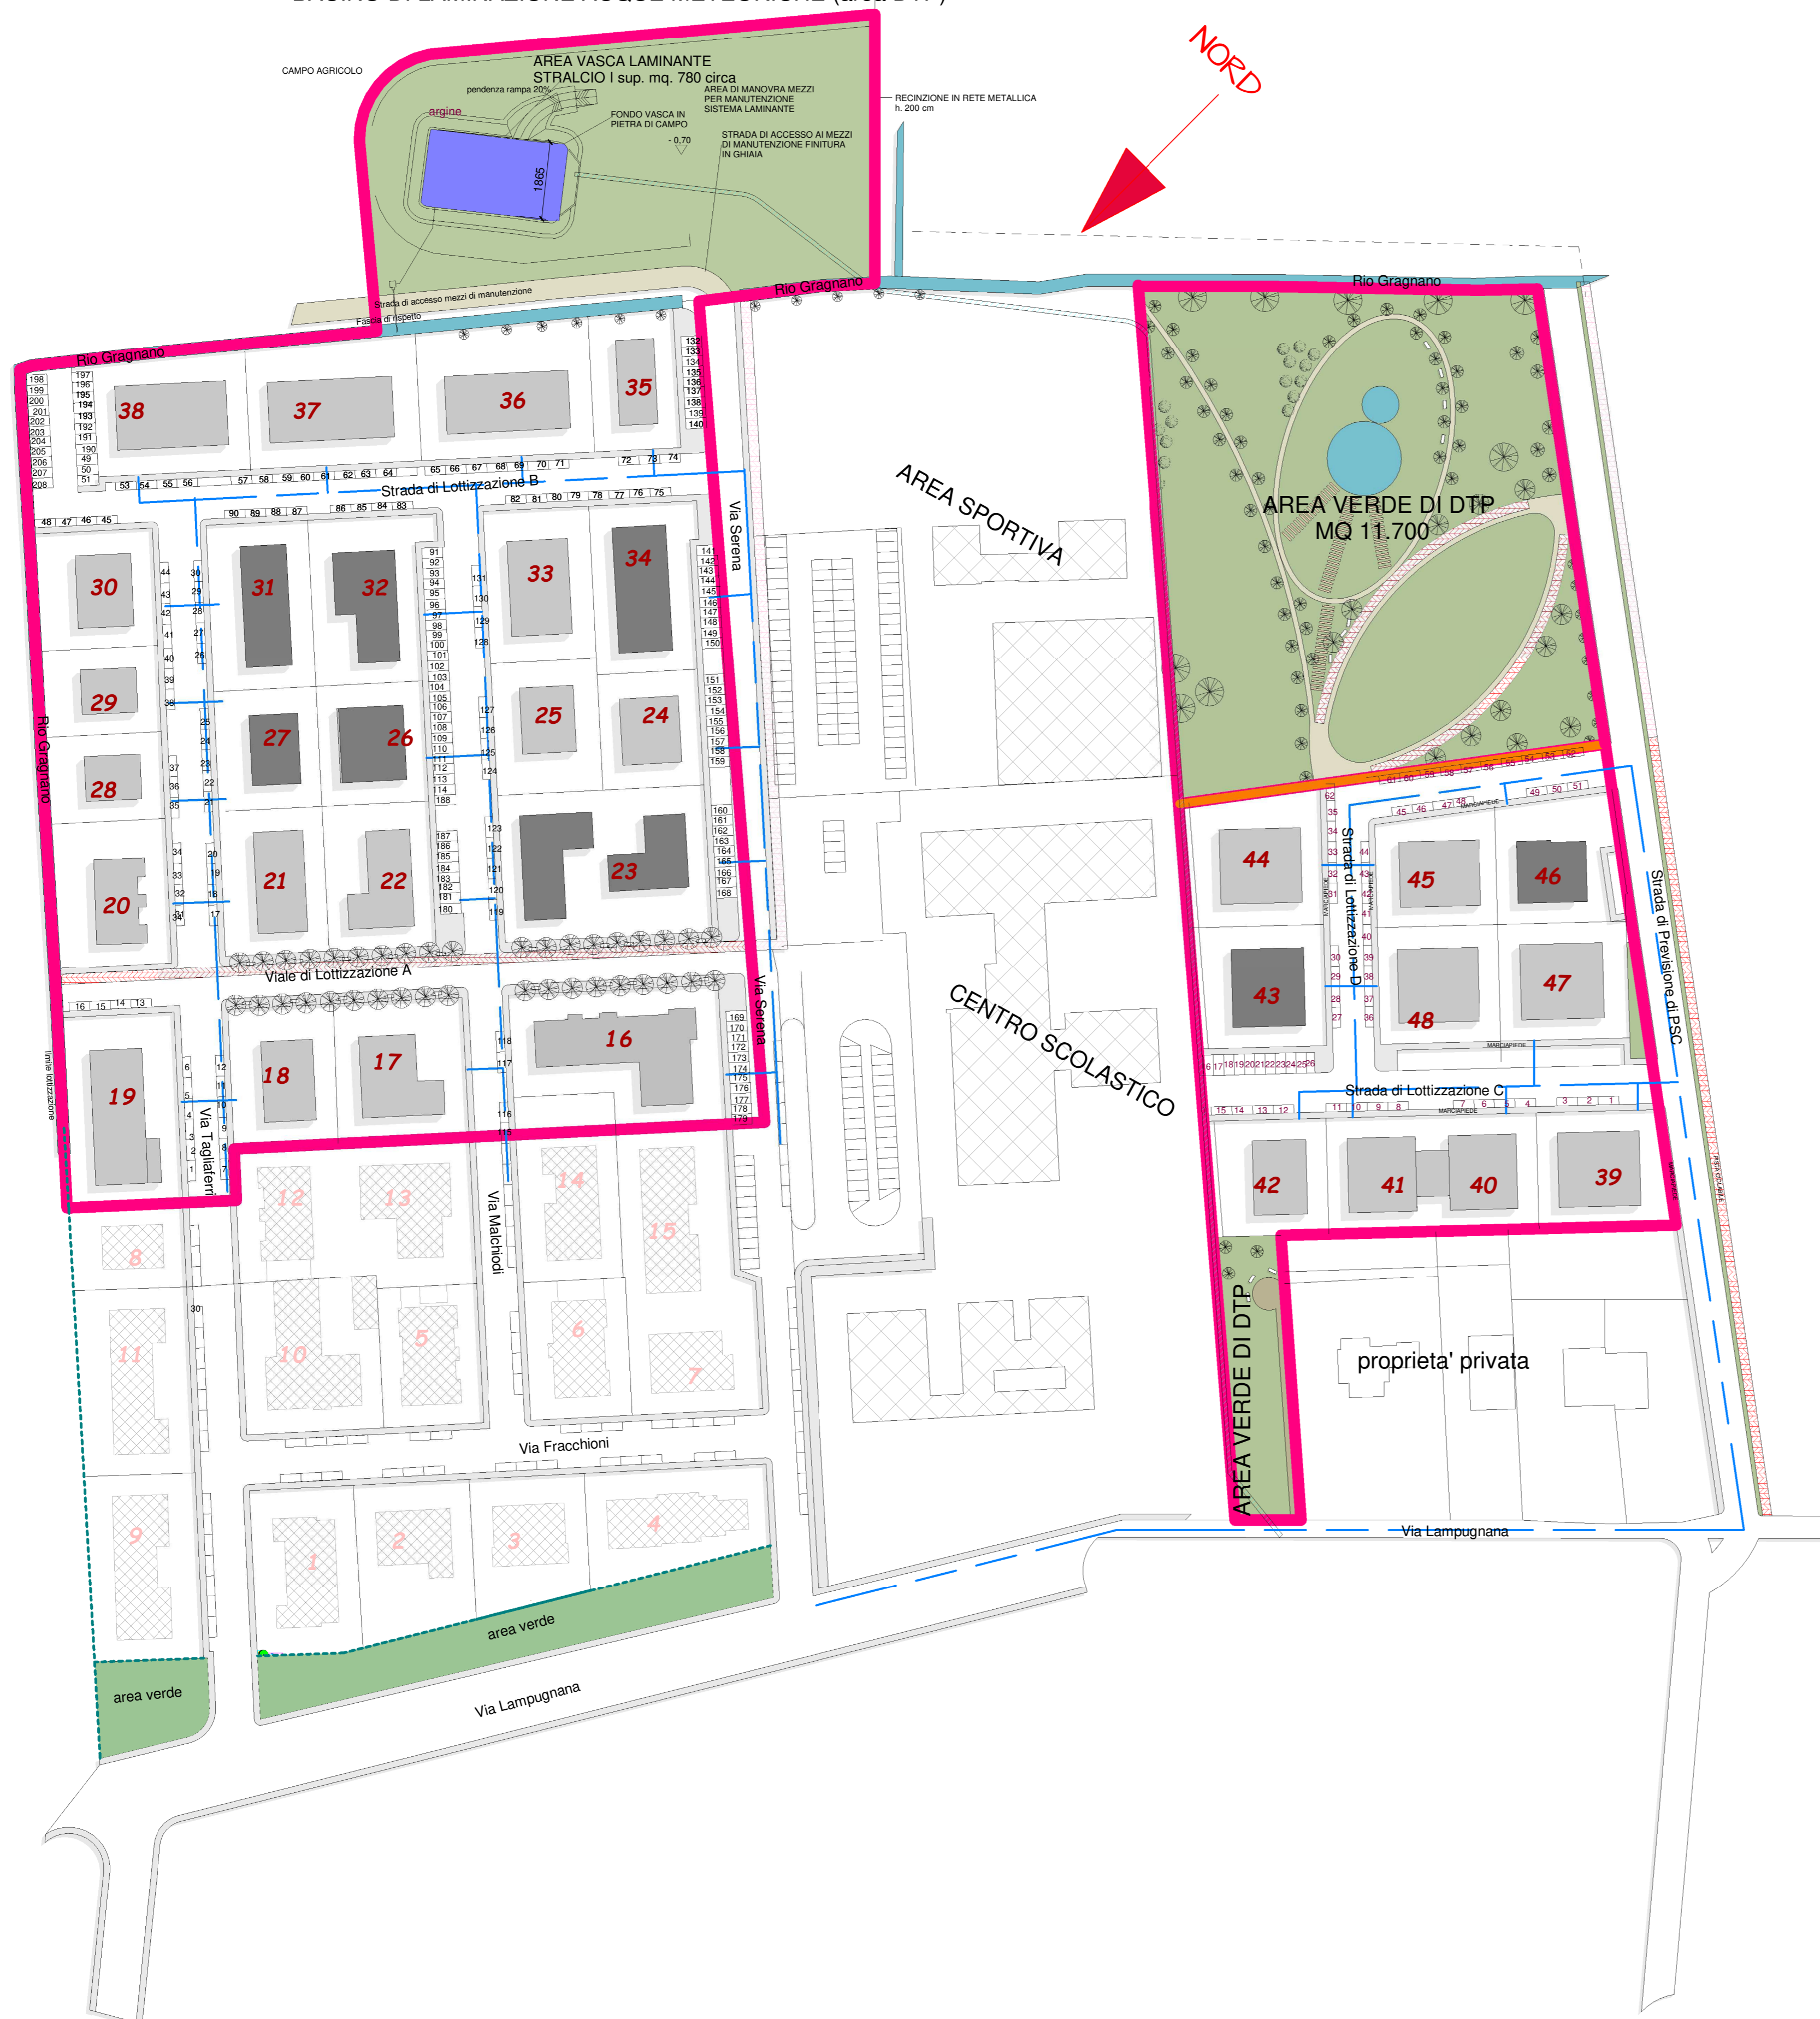

LEGENDA

- CONFINI PROPRIETARI in ampliamento
- LIMITI DTP
- EDIFICI IN PROGETTO
- EDIFICI REALIZZATI
- NUMERO PROGRESSIVO LOTTO
- PARCHEGGI
- CONTENITORI RACCOLTA DIFFERENZIATA
- RETE GAS

COMUNE DI ROTTOFRENO
 Provincia di Piacenza
LOTTIZZAZIONE "PRATO VERDE"
TERZO - QUARTO COMPARTO IN AMPLIAMENTO
VIA LAMPUGNANA - S. NICOLO' (Rottofreno)
 PSC ambiti AN2+AN4

COMMITTENTE: **SOC. IMMOBILIARE S. NICOLO' srl**
 Via Emilia Est, 33 - S. NICOLO' TR. (Rottofreno)
 P. IVA 0129721035

PROGETTAZIONE: **StudioPisaroni**
Arch. Micaela Pisaroni
 Corso Vittorio Emanuele ICL/c
 29121 PIACENZA
 P.IVA 01337800336



TAV. 7: RETE GAS

SCALA 1:1000

Revisione 05.10.2022

REVISIONE SETTEMBRE 2023