


LEGENDA - OPERE IN PROGETTO

- Piste ciclopodonali di progetto in asfalto posizionate oltre il canale esistente
- Piste ciclopodonali di progetto in asfalto posizionate oltre il canale esistente
Soluzioni alternative in caso di impossibilit  al proseguimento su aree specifiche
- Piste ciclopodonali di progetto in asfalto posizionate a lato della strada esistente con spostamento del canale esistente
- Piste ciclopodonali di progetto in asfalto con intubamento del canale esistente
- Piste ciclopodonali di progetto in cemento drenante oltre il canale esistente
- Passerella ciclopodonale su corso d'acqua
- Intersezione stradale
- Marciapiedi in progetto

LEGENDA - VINCOLI E TUTELE

- Perimetro vincolo di tutela Villa La Borghesa
- Fascia di rispetto (150 m) ai corsi d'acqua

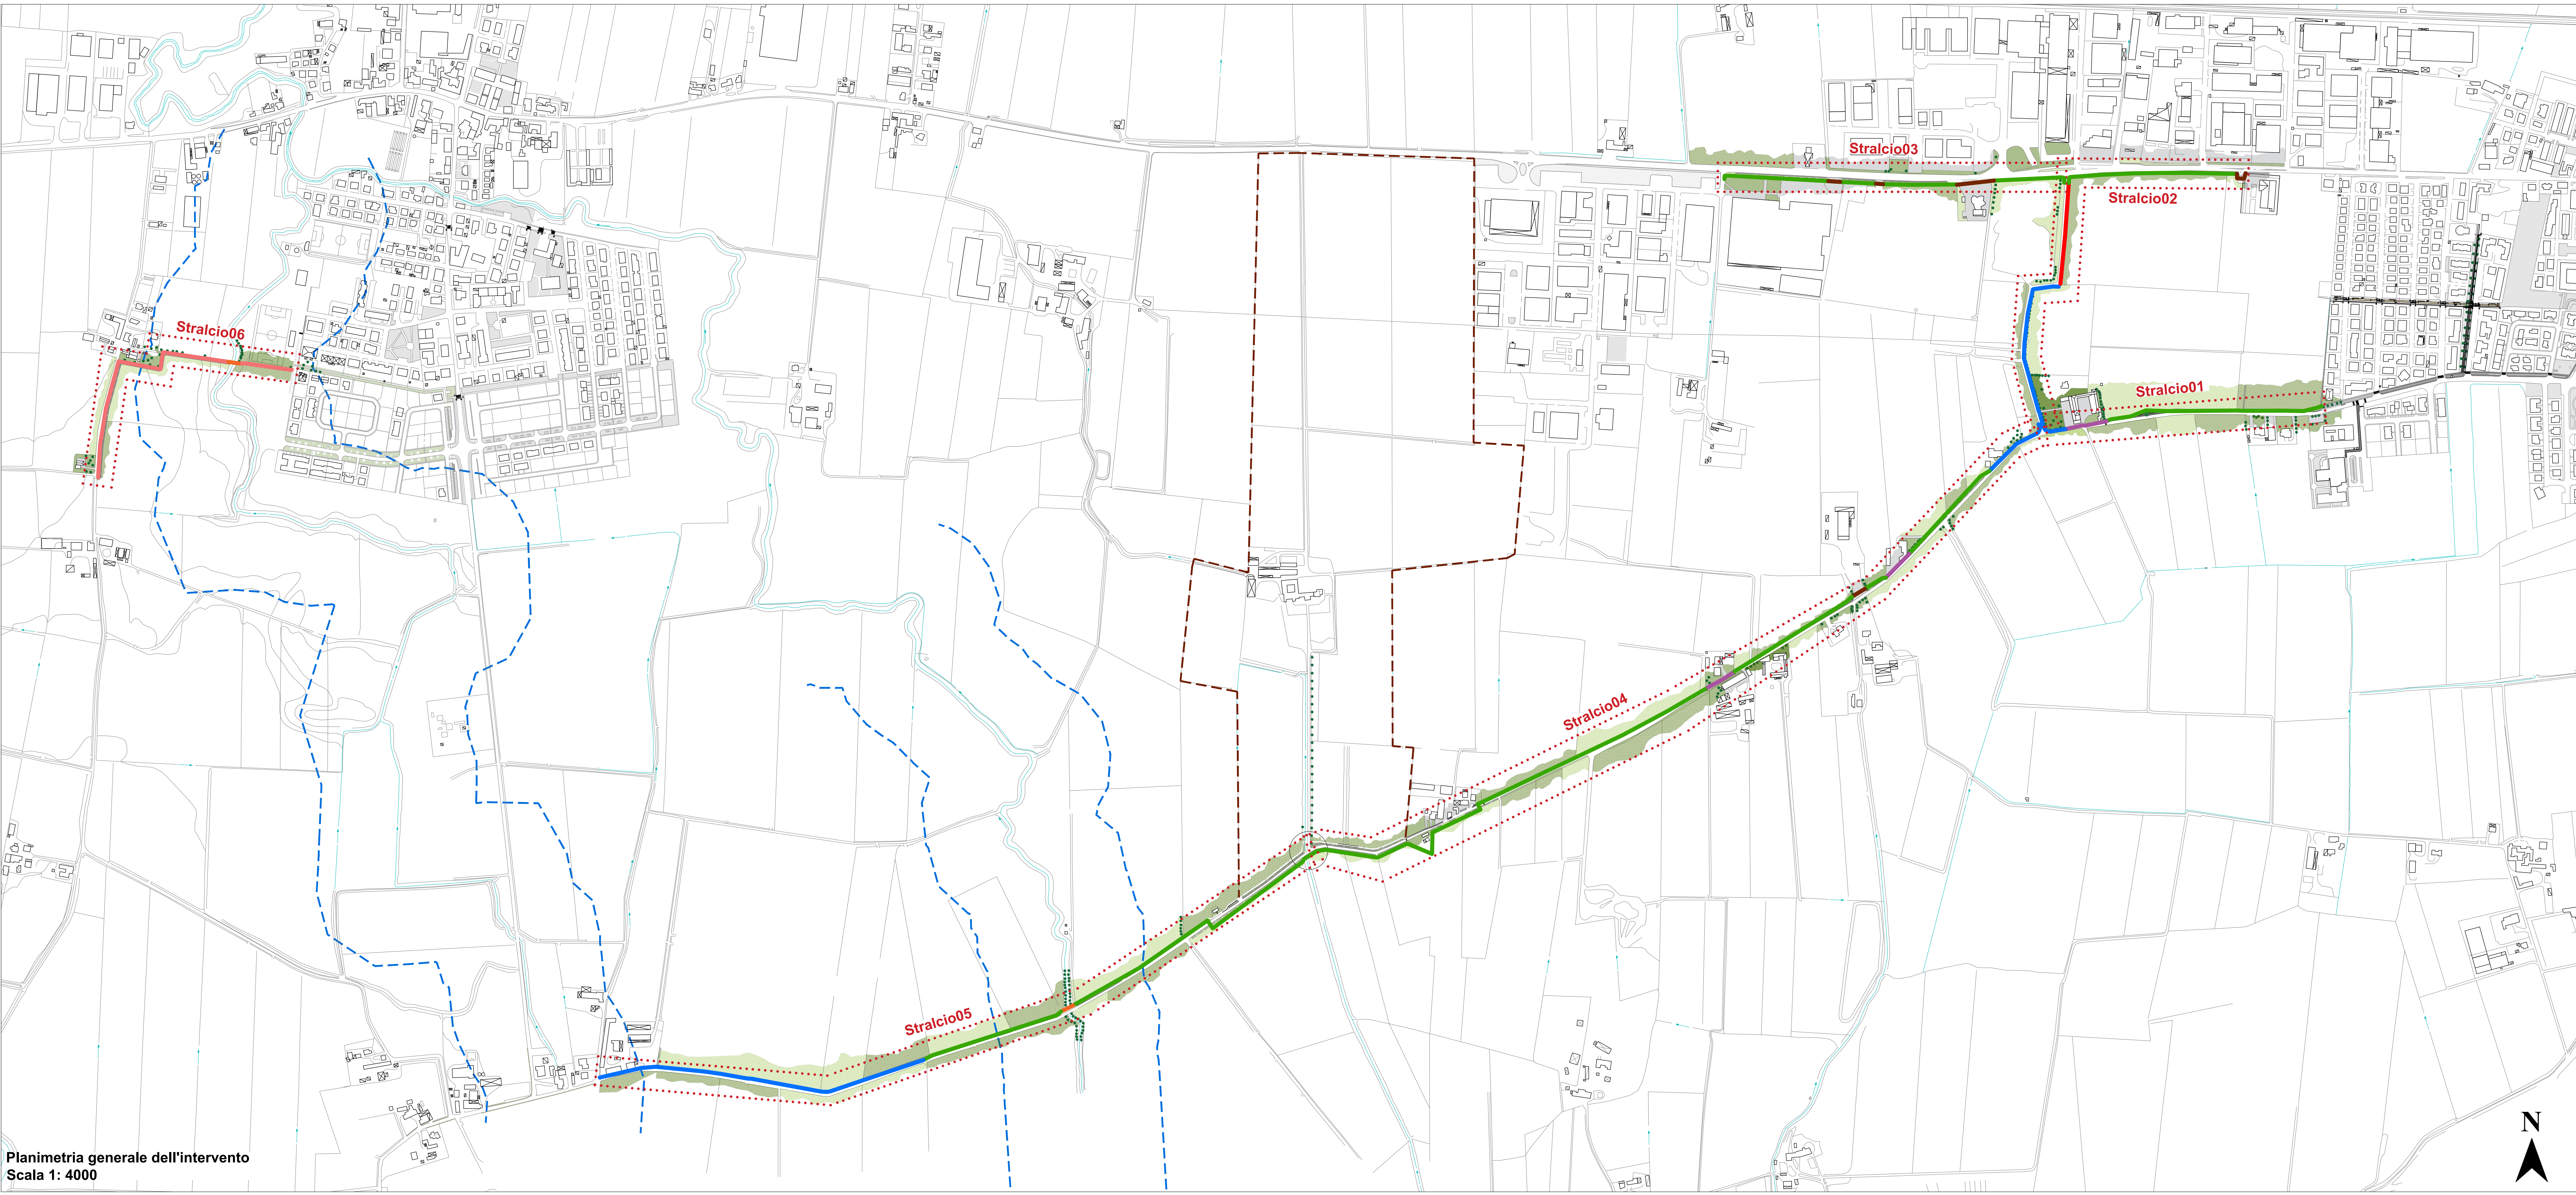

Planimetria generale dell'intervento
Scala 1: 4000

PR FESR 2021-2027 - AZIONE 2.8.1: BANDO PER FAVORIRE LA REALIZZAZIONE DI PISTE CICLABILI E PROGETTI DI MOBILITA' DOLCE E CICLOPEDONALE (D.G.R. N. 658 DEL 27/04/2023)

GRUPPO DI PROGETTAZIONE:

ALEX MASSARI
architetto e pianificatore territoriale

Via Valla n  10 - 20090 San Niccol  (PC)
Tel. 0523.769443 - 349.777577
info@alexmassari.it
Ordine degli Architetti di Piacenza n  594
www.alexmassari.it

S.I.C.I.S.

Ing. Roberto Zermari Anguissola
Ing. Luca Zermari Anguissola
Via Anguissola n  37 - 26040 Pavia (PC)
Tel. 0323.950201
info@sicisicis.it

Con la collaborazione di:

GIUSEPPE GREGORI

Via Genovese n  8 - 20121 Piacenza
Ordine degli Architetti di Piacenza n  741

Arch. Fabrizio Zambianchi

Via I. Quaresmi n  40 - 20122 Piacenza
Ordine degli Architetti di Piacenza n  783

TITOLO PROGETTO:
POTENZIAMENTO DELLA RETE CICLABILE NEL TERRITORIO COMUNALE

FASE PROGETTUALE:
PROGETTO DI FATTIBILITA' TECNICA ED ECONOMICA

COMMITTENTE:
COMUNE DI ROTTOFRENO

Piazza Marconi n  2 - 26010 Rottofreno (PC)

Sindaco: Paola Galvani
Assessore ai Lavori pubblici: Stefano Giorgi
Responsabile del Procedimento: geom. Luigi Bertoncini

TITOLO ELABORATO:
TAVOLE - PISTE CICLOPEDONALI
Planimetria generale dell'intervento

Serie:	Scala:	Progettista:	Timbro e firma:
C	1:4000	Arch. Alex Massari	
N�:	Revisione:	Data:	
T.01	00	03-12-2025	

Indice revisioni:			
Rev.	Data	Aggiornamento	
00	25-07-2025	emissione	G.G. A.M.
01	27-09-2025	integrazioni	G.G. A.M.
02	03-12-2025	integrazioni	G.G. A.M.