


LEGENDA - PROFONDITA' DI SCAVO

- Scavo di profondità pari a 50 cm
- Scotico di profondità pari a 20 cm

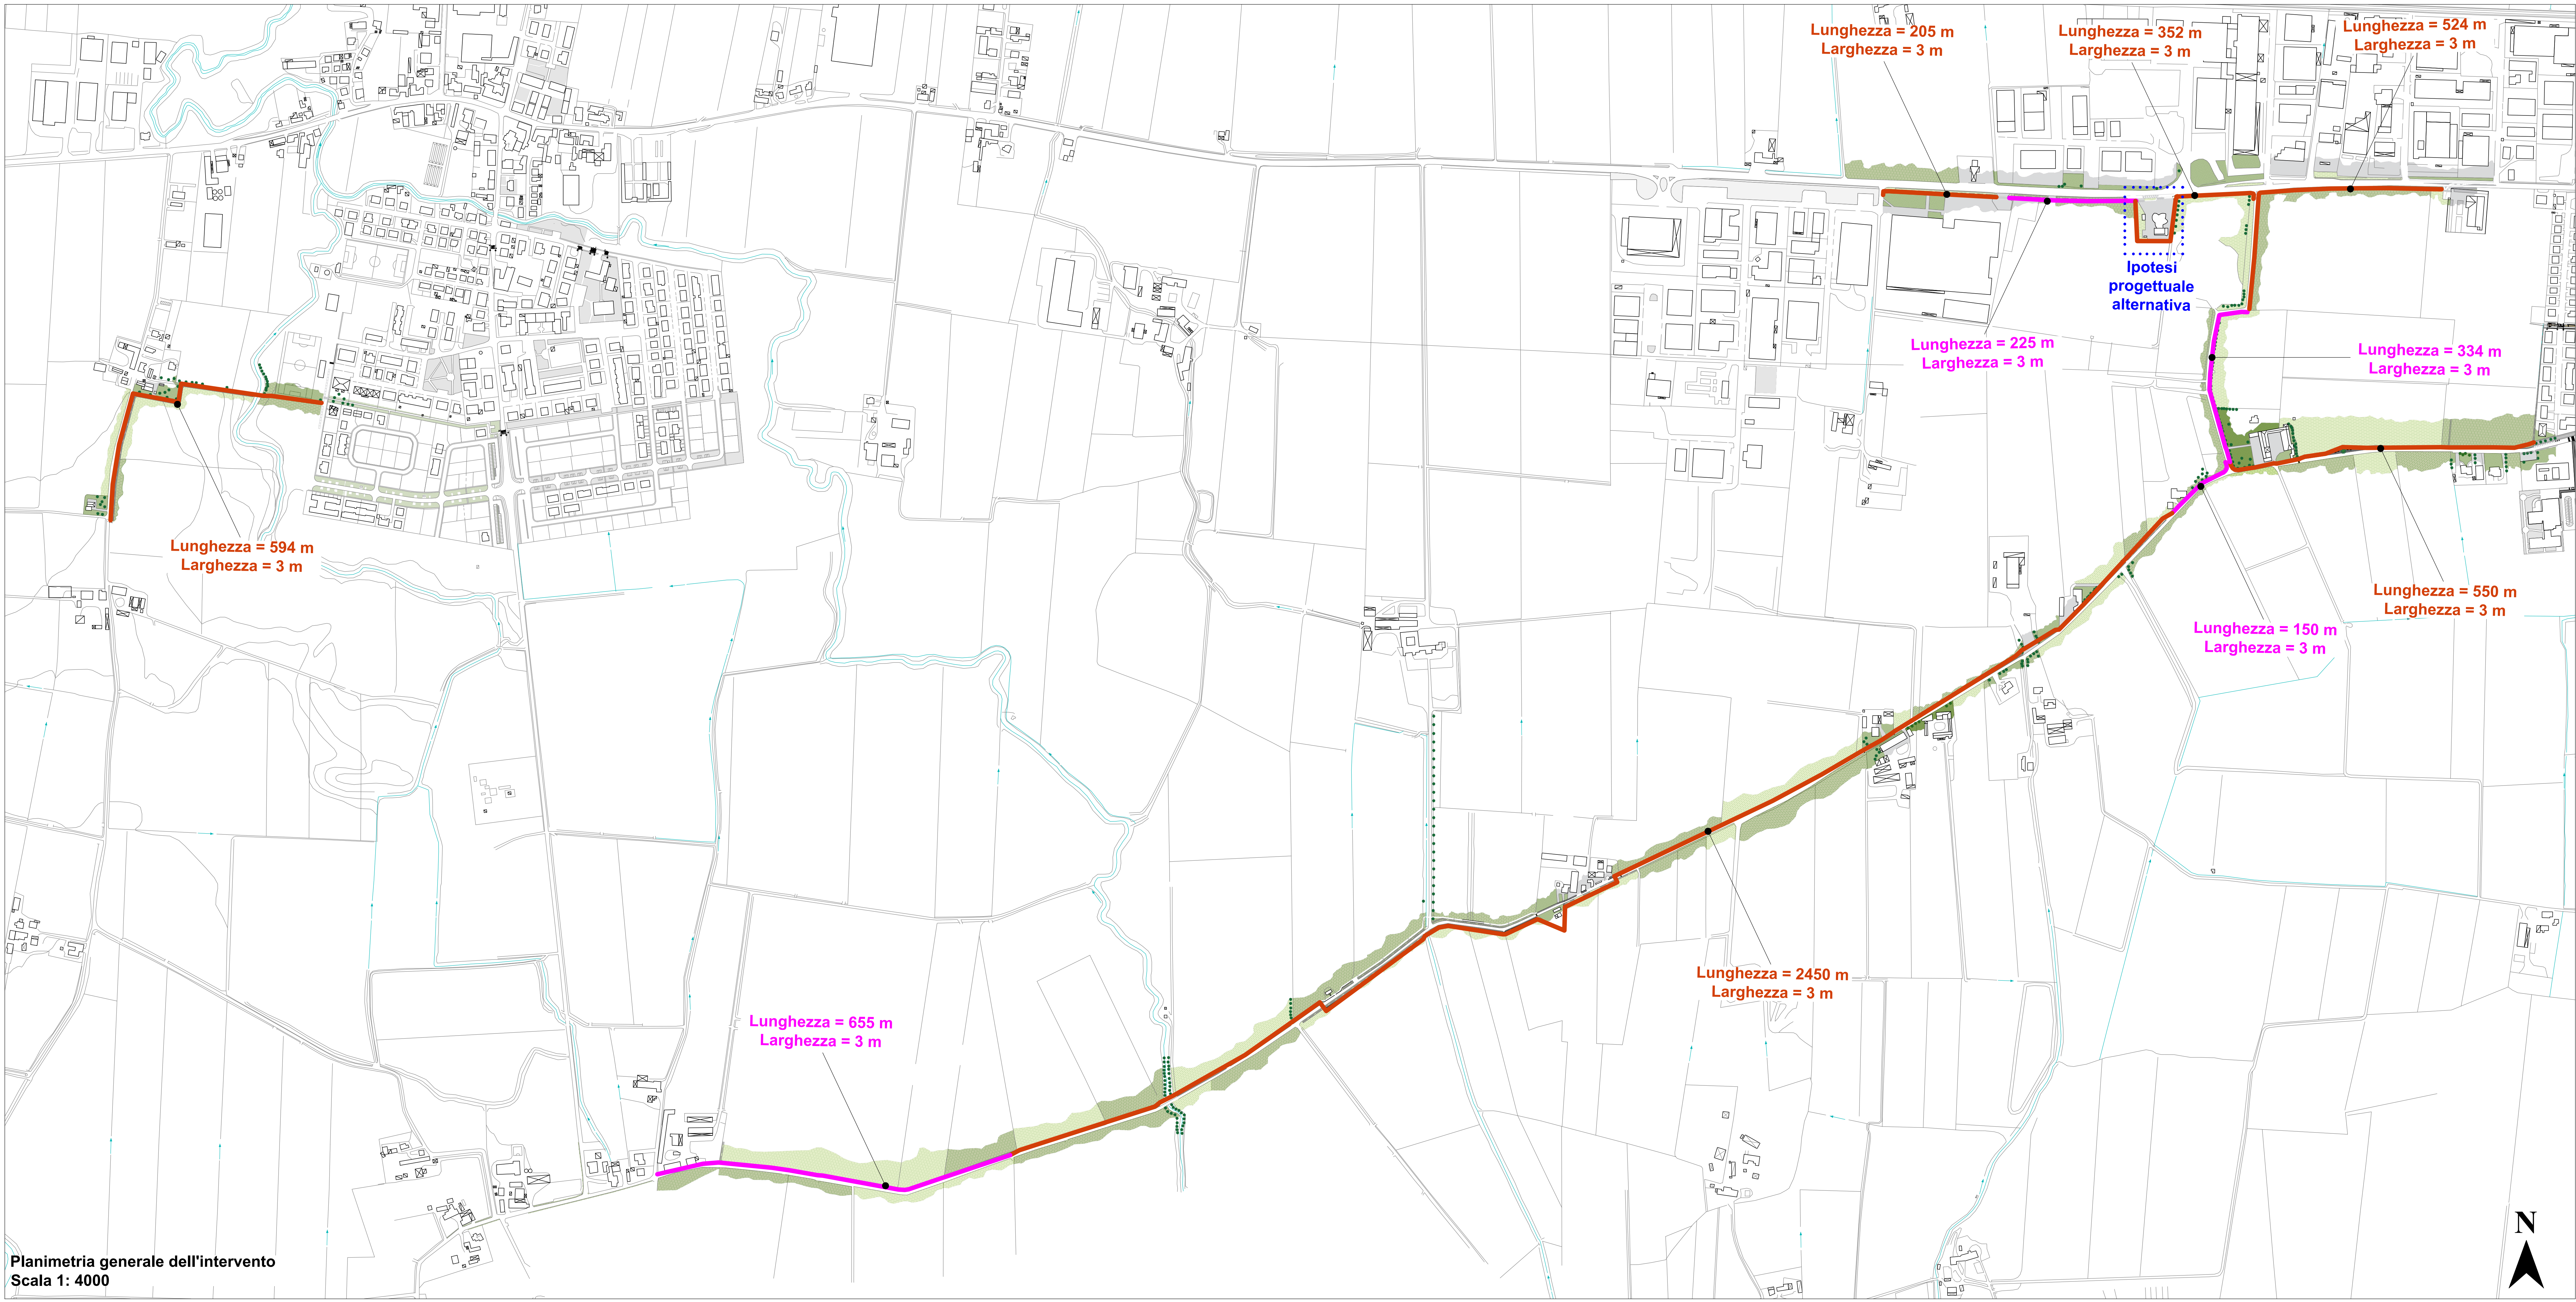

Planimetria generale dell'intervento
Scala 1: 4000

PR FESR 2021-2027 - AZIONE 2.8.1: BANDO PER FAVORIRE LA REALIZZAZIONE DI PISTE CICLABILI E PROGETTI DI MOBILITA' DOLCE E CICLOPEDONALE (D.G.R. N. 658 DEL 27/04/2023)

GRUPPO DI PROGETTAZIONE:
ALEX MASSARI
architetto e pianificatore territoriale
Via Volpe n° 10 - 20010 San Nicola (PC)
Tel. 0523.796033 - 052.777077
massari.alex@libero.it
Ordine degli Architetti di Piacenza n° 194
www.alexurbis.com

S.I.C.I.S.
Ing. Roberto Zermiani Anguissola
Ing. Luca Zermiani Anguissola
Via Anguissola n° 27 - 20020 Treno (PC)
Tel. 0523.590261
info@studiozermiani.it

Con la collaborazione di:

GIUSEPPE GREGORI
Via Giuseppe n° 8 - 20121 Piacenza
Ordine degli Architetti di Piacenza n° 741

Arch. Fabrizio Zambianchi
Via F. Grandi n° 45 - 20122 Piacenza
Ordine degli Architetti di Piacenza n° 703

TITOLO PROGETTO:
POTENZIAMENTO DELLA RETE CICLABILE NEL TERRITORIO COMUNALE

FASE PROGETTUALE:
PROGETTO DI FATTIBILITA' TECNICA ED ECONOMICA

COMMITTENTE:
COMUNE DI ROTTOFRENO
Piazza Marconi n° 2 - 20010 Rottofreno (PC)

Sindaco: Paola Galvani
Assessore ai Lavori pubblici: Stefano Giorgi
Responsabile del Procedimento: geom. Luigi Bertoncini

TITOLO ELABORATO:
ARCHEOLOGIA
Planimetria degli scavi

Serie: R	Scala: 1:4000	Progettista: Arch. Alex Massari	Timbro e firma:
N°: T.01	Revisione: 00	Data: 27-09-2025	

Indice revisioni:			
Rev.	Data	Aggiornamento	Redatto / Controllato
00	27-09-2025	emissione	G.G. / A.M.